

Policie České republiky, jakožto dotčený orgán vydávající stanovisko ve smyslu ust. §25/1 z.č. 13/1997Sb., §77/2b z.č. 361/2000Sb. a po projednání dle ust. §24/2d z.č. 13/1997Sb. s předloženým návrhem souhlasí, neboť odpovídá obecným požadavkům na bezpečnost a plynulost provozu na pozemních komunikacích.
Odsouhlaseno pod č.j. KRPL-49906-1/ČJ-2020-180506-02 za podmínky dodržení zejména vyhl. č. 294/2015Sb. a Technických podmínek č. 66 (včetně výstražného osvětlení).
Stanovisko nelze užit samostatně. Slouží jako podklad pro silniční správní úřad (odbor dopravy).
Součástí stanoviska je jedna následující stránka - potvrzený návrh přechodné úpravy provozu.

Mgr. Pavel Červa
Digitálně podepsal
Mgr. Pavel Červa
Datum: 2020.06.19 09:58:40 +0200




Cyklisto, sešedni z kola



02. - 22.08.2020

NÁVRH PŘECHODNÉ ÚPRAVY PROVOZU NA POZEMNÍCH KOMUNIKACÍCH

SITUACE PŘÍLOHA č. 1/2 ke zn. RK20200690
Zpracoval dne 01.06.2020
Jiří Lorenc +420 606 642 987; e-mail: info@lorenc.cz
LETIS DZ s.r.o.
5. května 1378, 516 01 Rychov nad Kněžnou

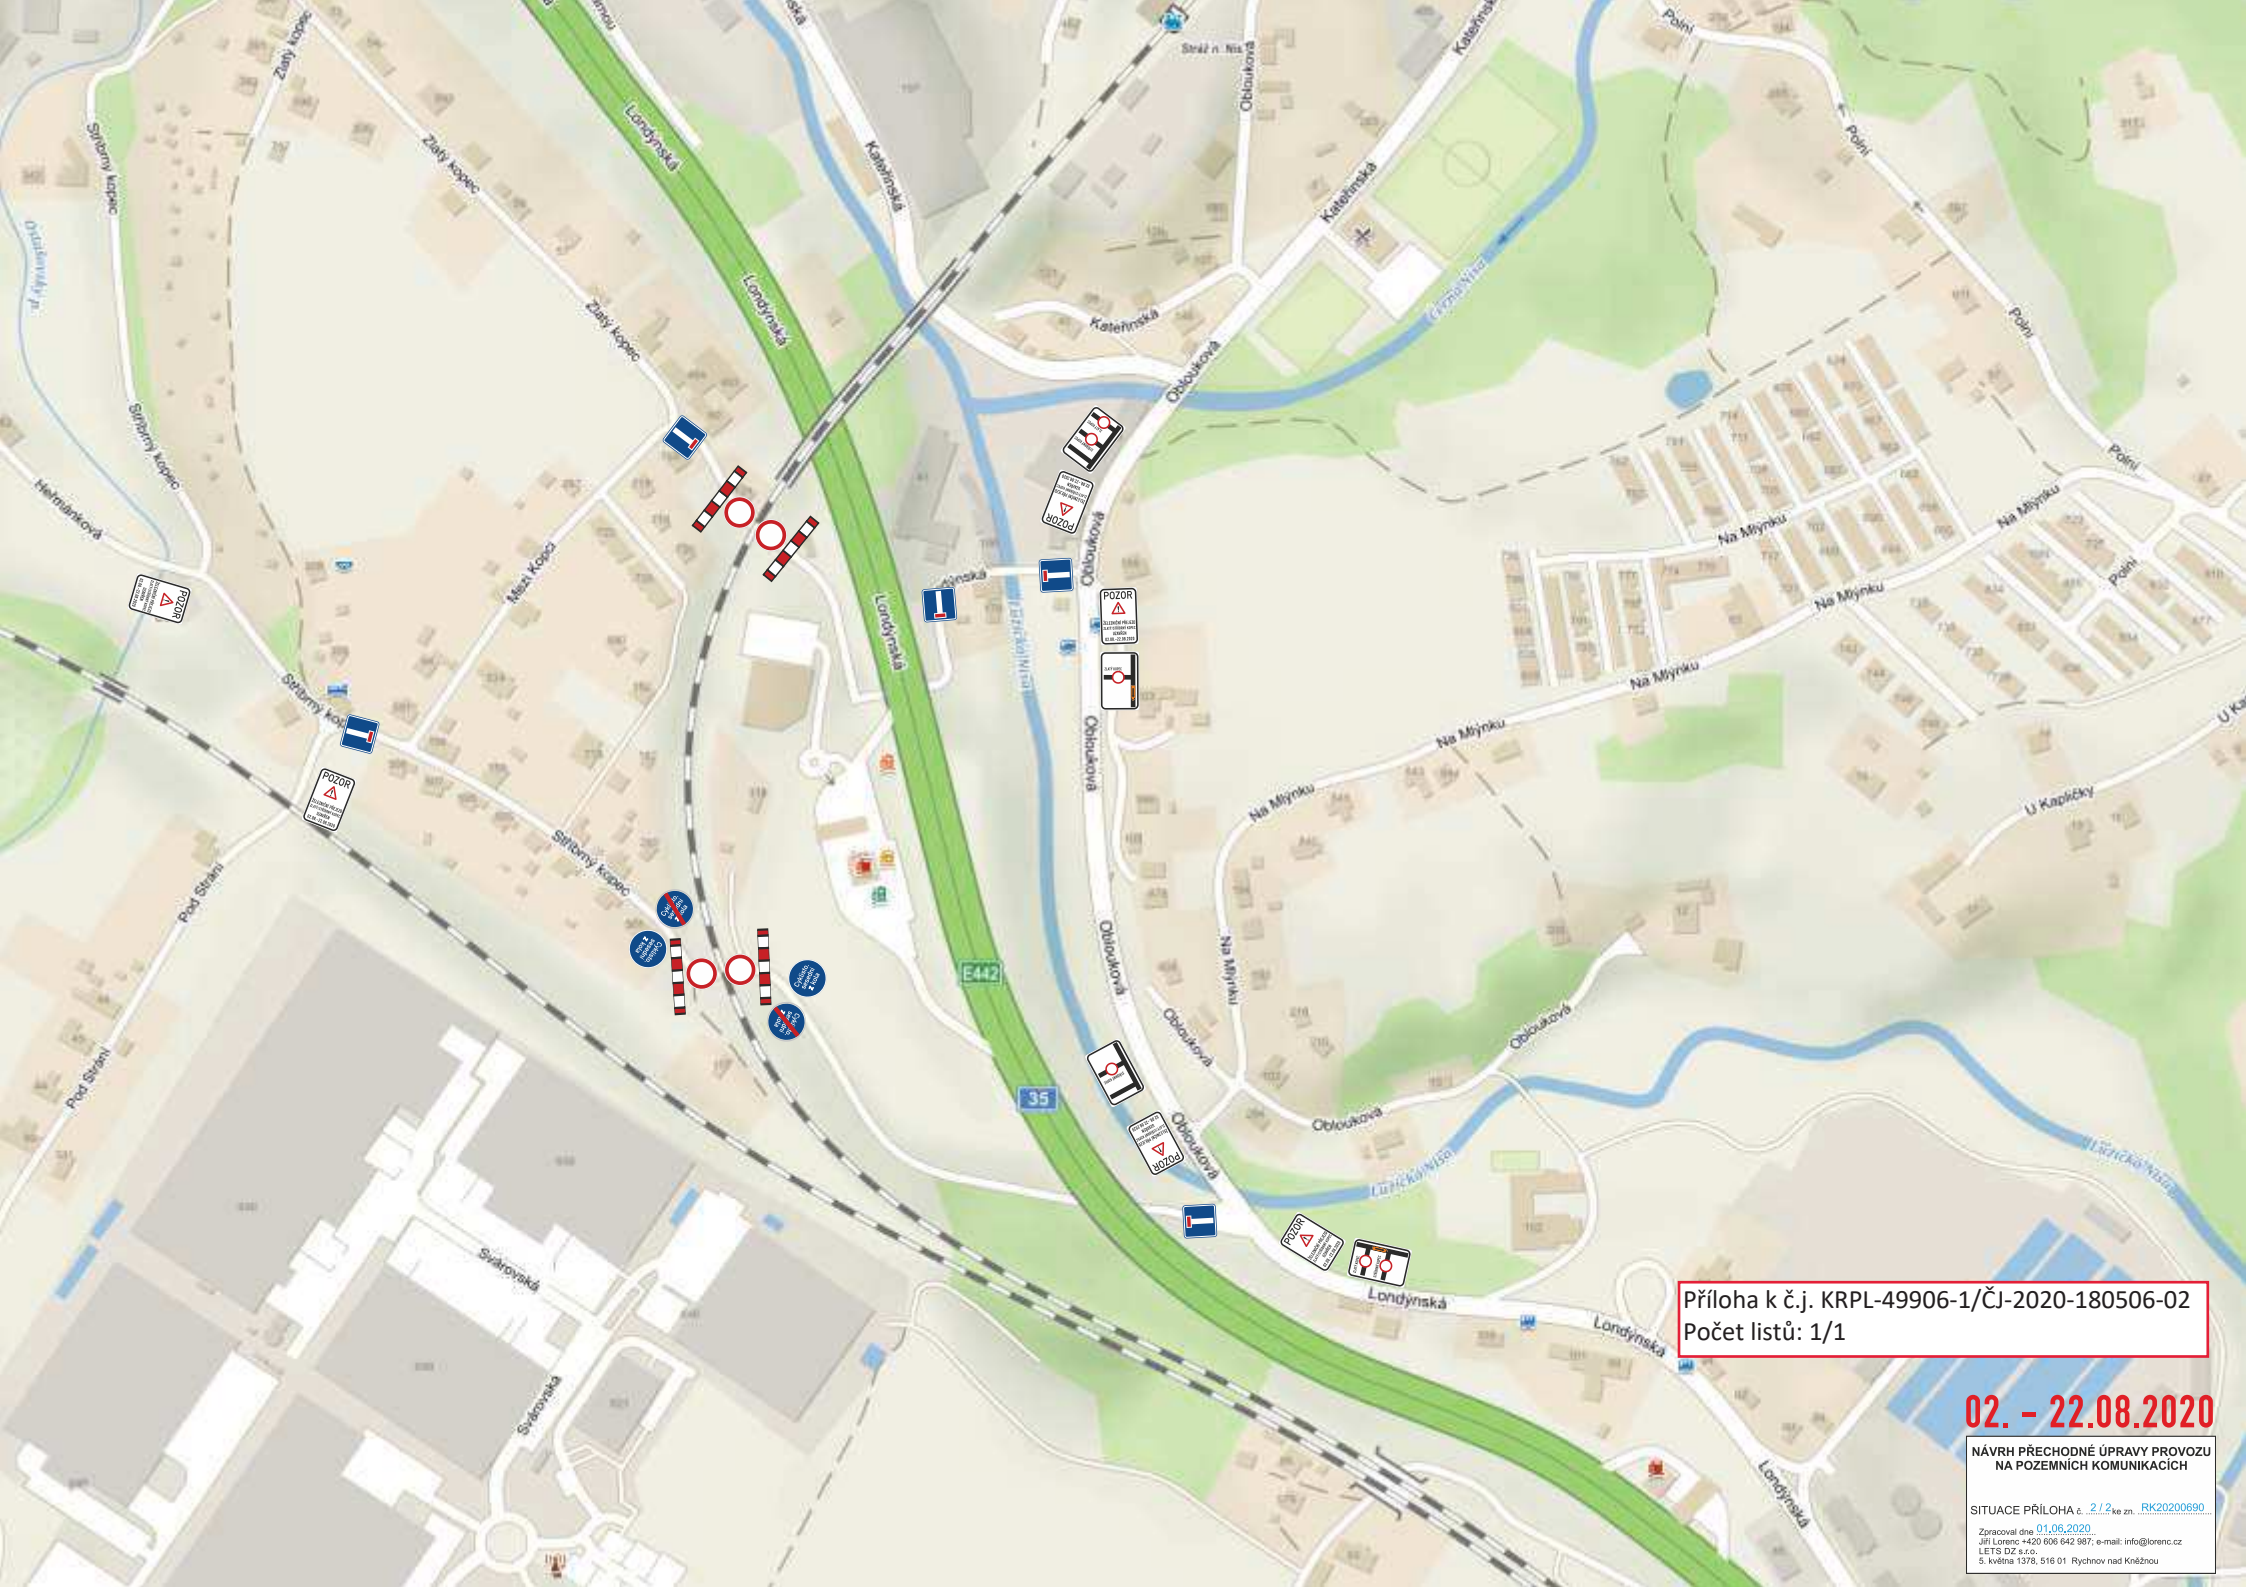

Příloha k č.j. KRPL-49906-1/ČJ-2020-180506-02
Počet listů: 1/1

02. - 22.08.2020

NÁVRH PŘECHODNÉ ÚPRAVY PROVOZU
NA POZEMNÍCH KOMUNIKACÍCH

SITUACE PŘÍLOHA č. 2/2, ke zn. [RK20200690](#)
Zpracoval dne 01.08.2020
Jiří Lorenc +420 606 642 987; e-mail: info@lorenc.cz
LETS DZ s.r.o.
5. května 1378, 516 01 Rychnov nad Kněžnou