



Mgr.
Pavel
Červa

Digitálně
podepsal
Mgr. Pavel
Červa
Datum:
2020.06.19
09:35:31
+02'00'


Policie České republiky, jakožto dotčený orgán vydávající stanovisko ve smyslu ust. §25/1 z.č. 13/1997Sb., §77/2b z.č. 361/2000Sb. a po projednání dle ust. §24/2d z.č. 13/1997Sb. s předloženým návrhem souhlasí, neboť odpovídá obecným požadavkům na bezpečnost a plynulost provozu na pozemních komunikacích. Odsouhlaseno pod č.j. KRPL-49906-1/ČJ-2020-180506-02 za podmínky dodržení zejména vyhl. č. 294/2015Sb. a Technických podmínek č. 66 (včetně výstražného osvětlení). Stanovisko nelze užit samostatně. Slouží jako podklad pro silniční správní úřad (odbor dopravy). Součástí stanoviska je jedna následující stránka - potvrzený návrh přechodné úpravy provozu.



02. - 22.08.2020

NÁVRH PŘECHODNÉ ÚPRAVY PROVOZU NA POZEMNÍCH KOMUNIKACÍCH

SITUACE PŘÍLOHA č. 1/2 ke zn. RK20200691
Zpracoval dne 01.06.2020
Jiří Lorenc +420 606 642 987; e-mail: info@lorenc.cz
S. Weštná 1378, 516 01 Rychnov nad Kněžnou

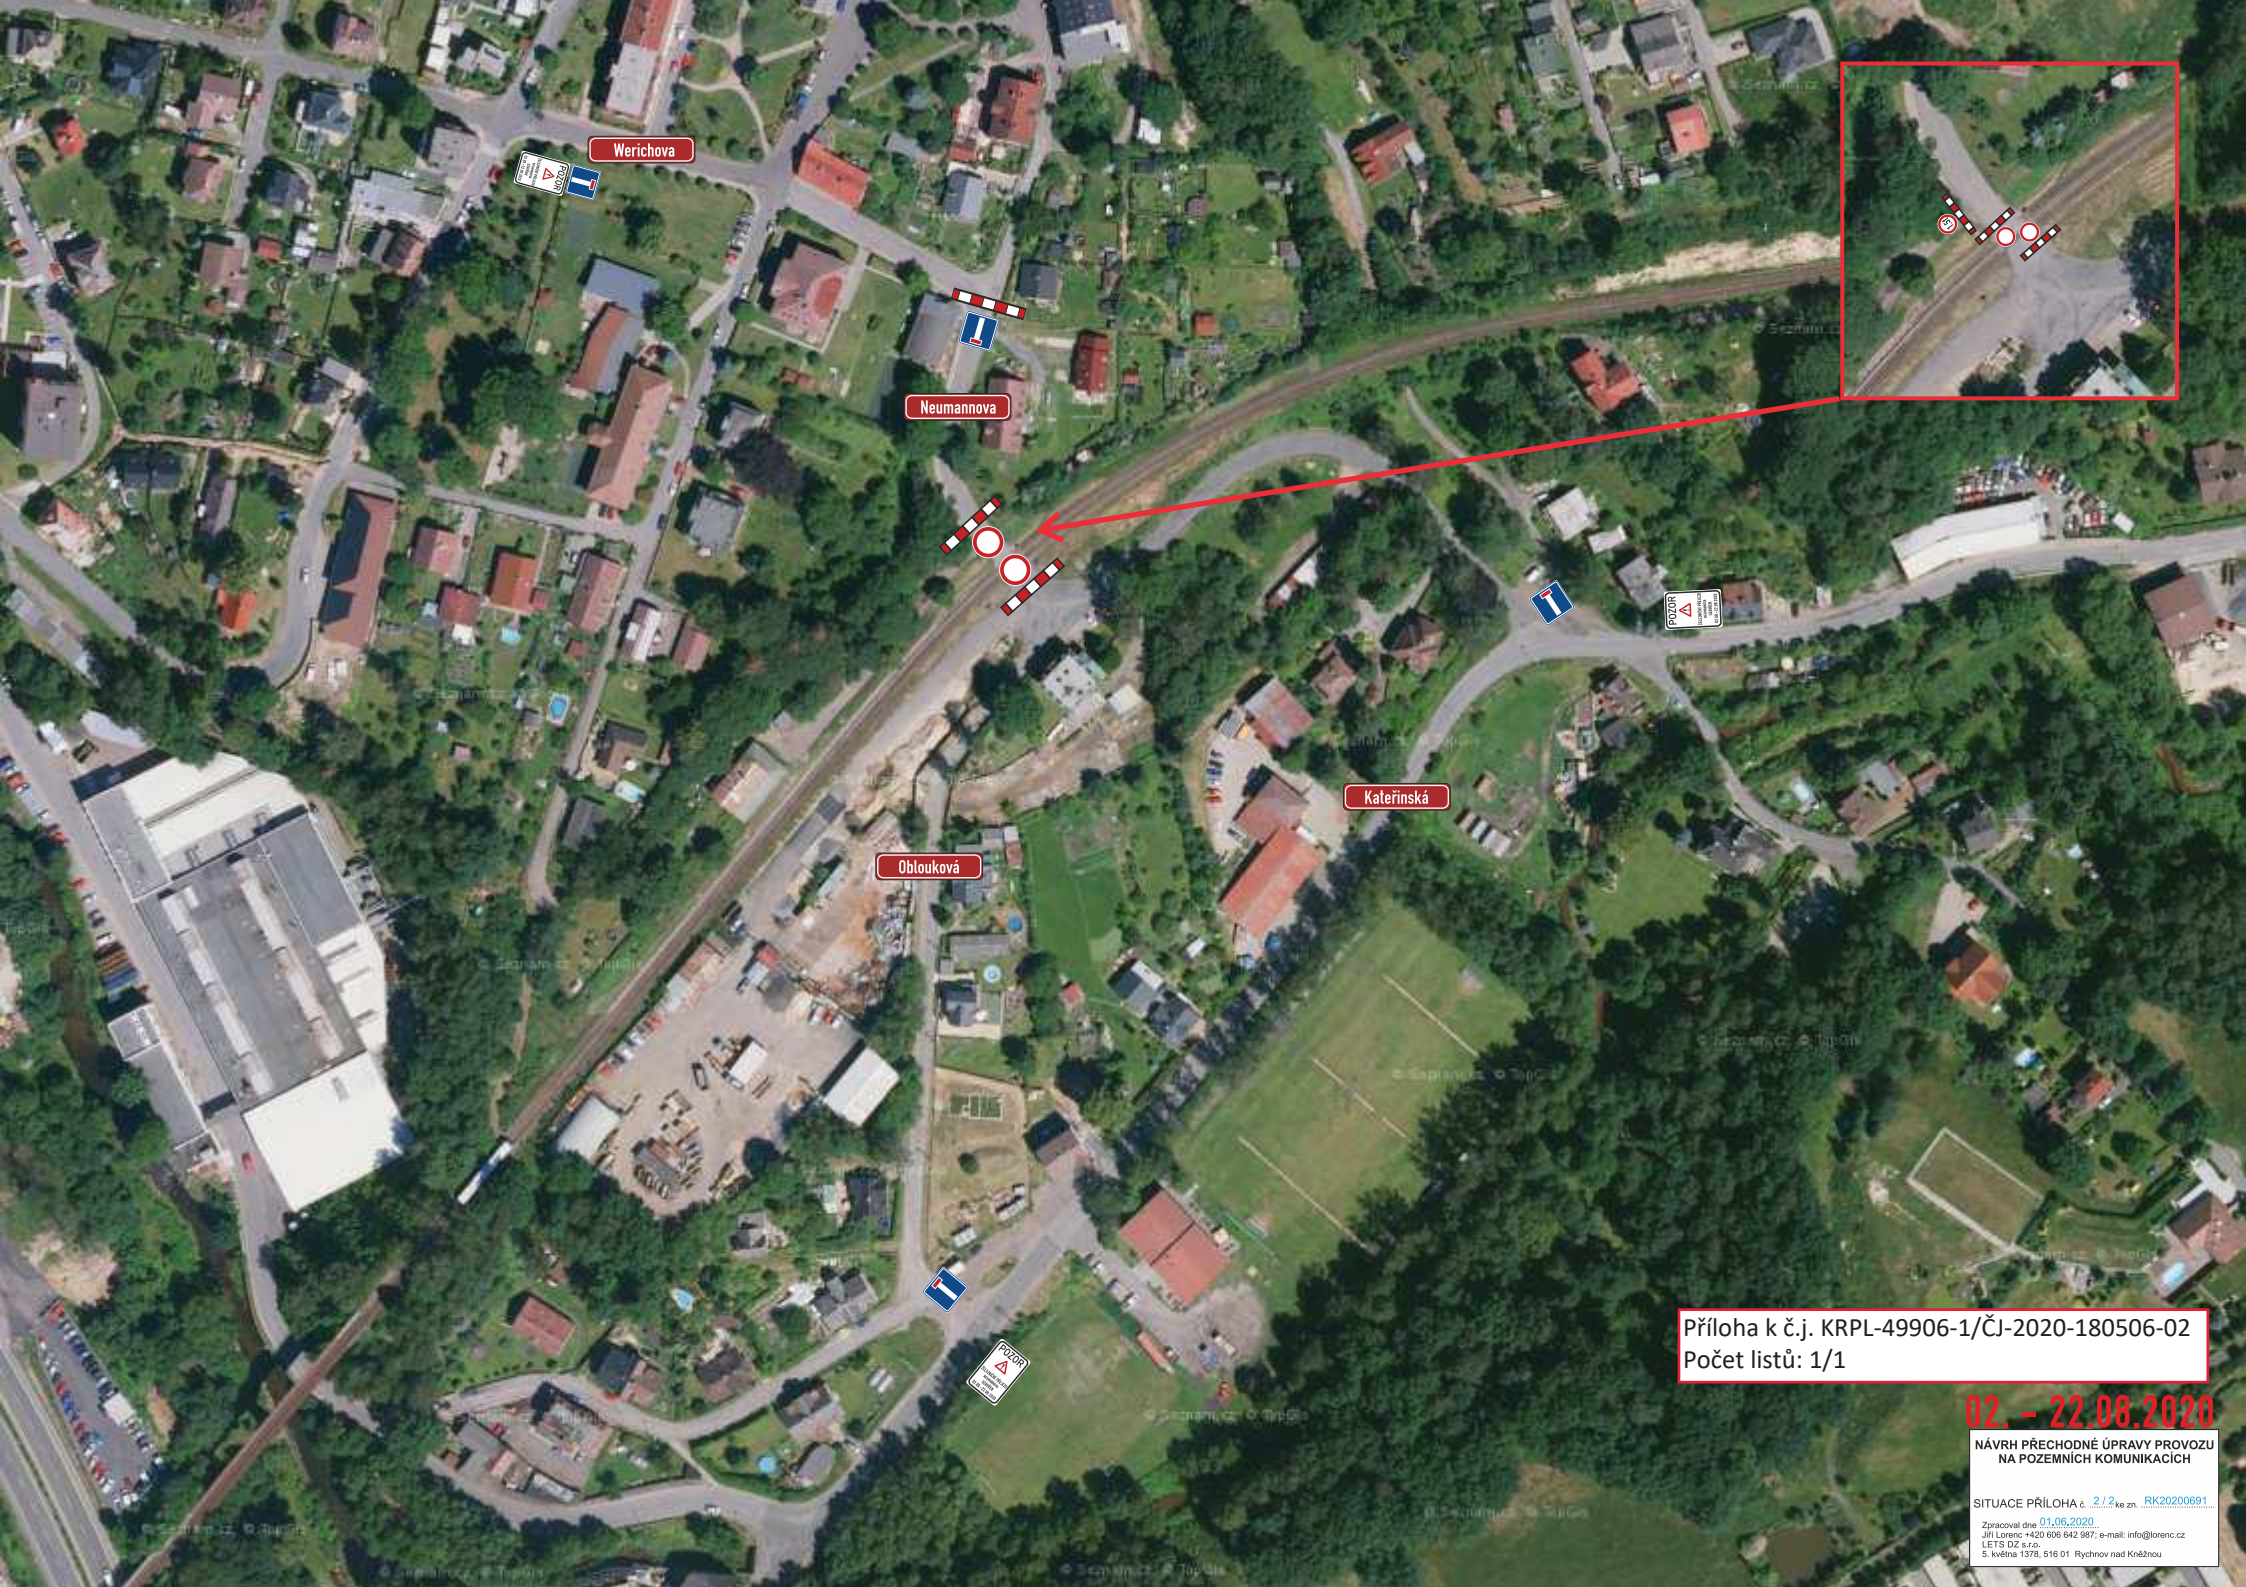

Werichova

Neumannova

Oblouková

Katerinská

Příloha k č.j. KRPL-49906-1/ČJ-2020-180506-02
Počet listů: 1/1

02. - 22.08.2020

NÁVRH PŘECHODNÉ ÚPRAVY PROVOZU
NA POZEMNÍCH KOMUNIKACÍCH

SITUACE PŘÍLOHA č. 2/2 ke zn. [RK20200691](#)
Zpracoval dne 01.06.2020
Jiří Lorenc +420 606 642 987; e-mail: info@lorenc.cz
LET'S DZ s.r.o.
S. Wehlna 1378, 516 01 Rychov nad Kněžnou