




NÁVRH / OBECNÍ ÚŘAD / FUNKČNÍ SCHEMA

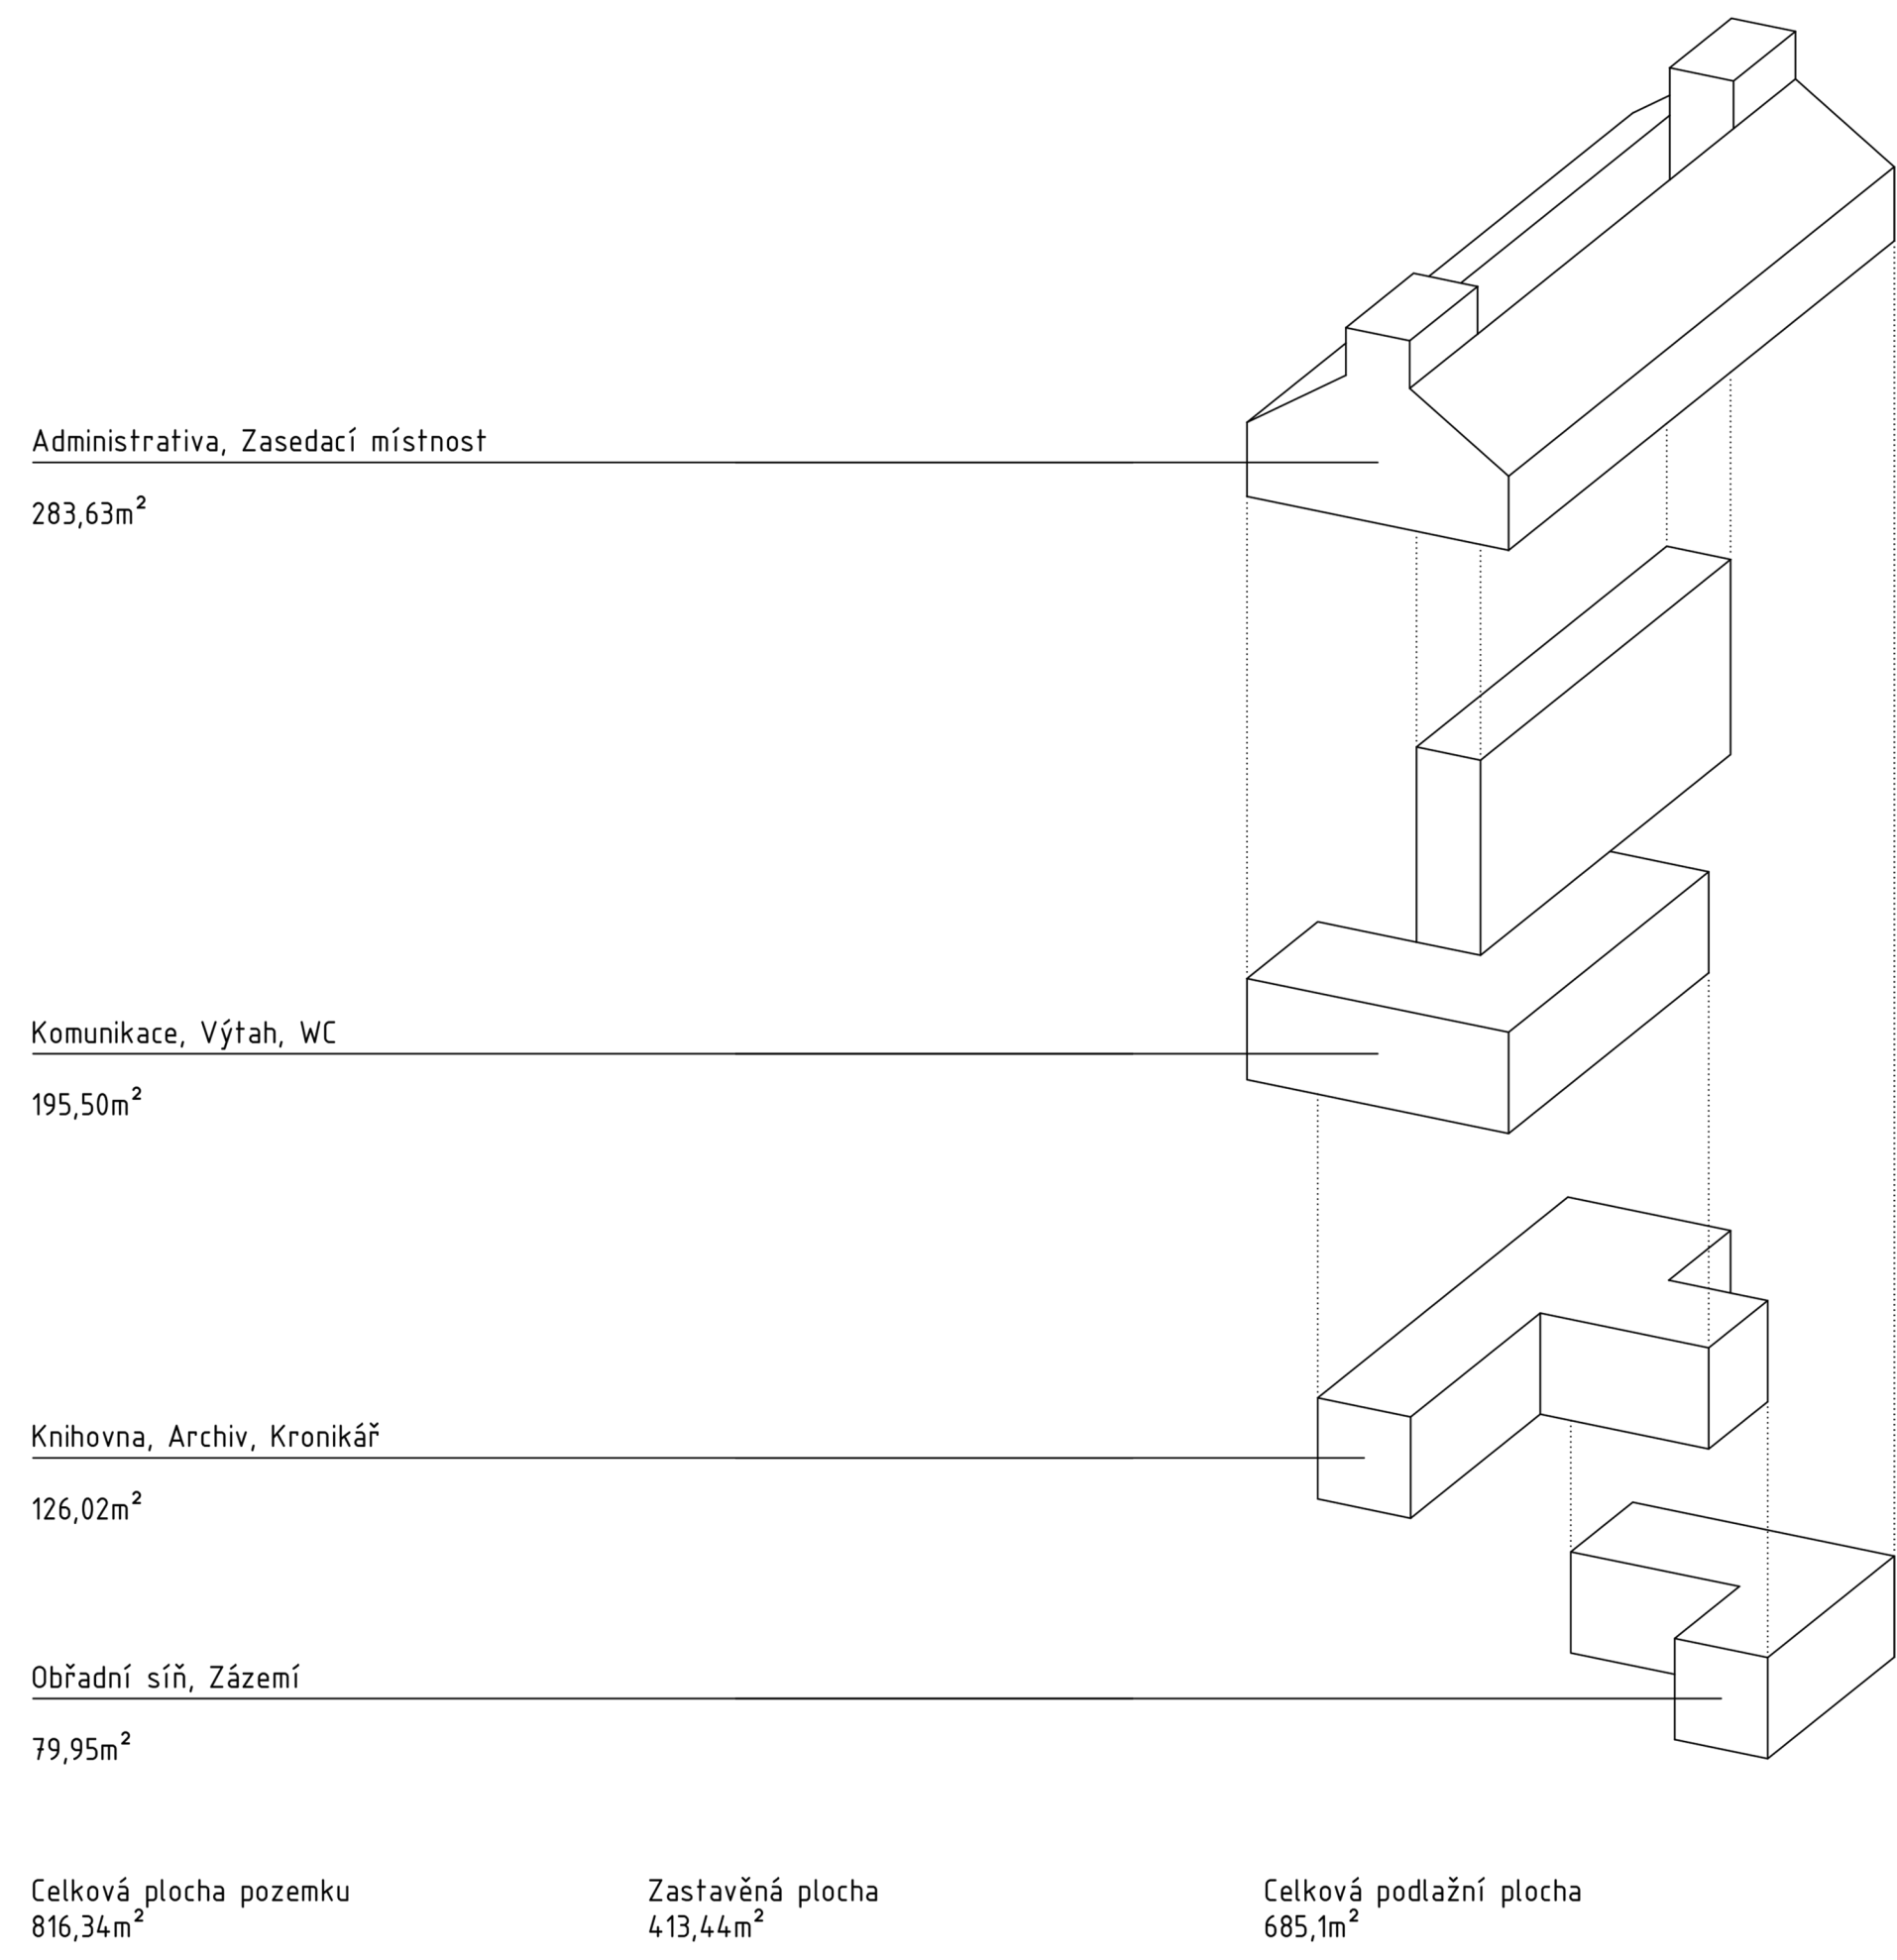


NÁVRH / OBECNÍ ÚŘAD / PŮDORYS NP

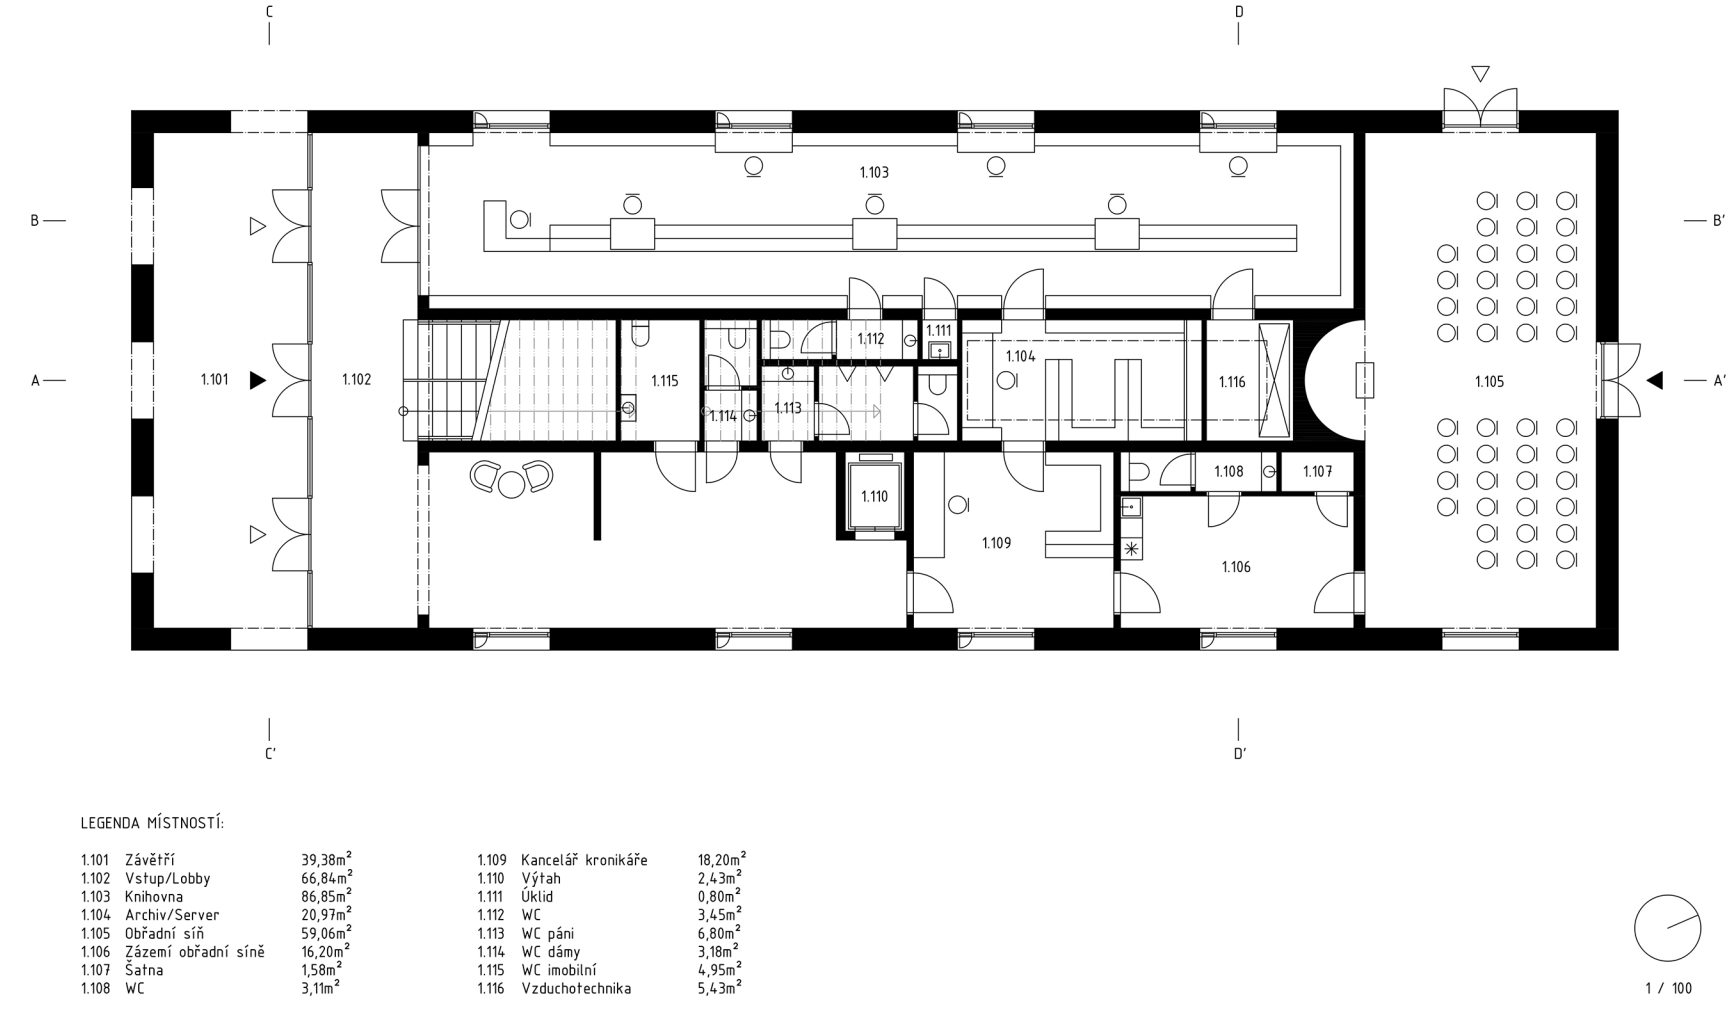

NÁVRH / OBECNÍ ÚŘAD / PŮDORYS 2NP

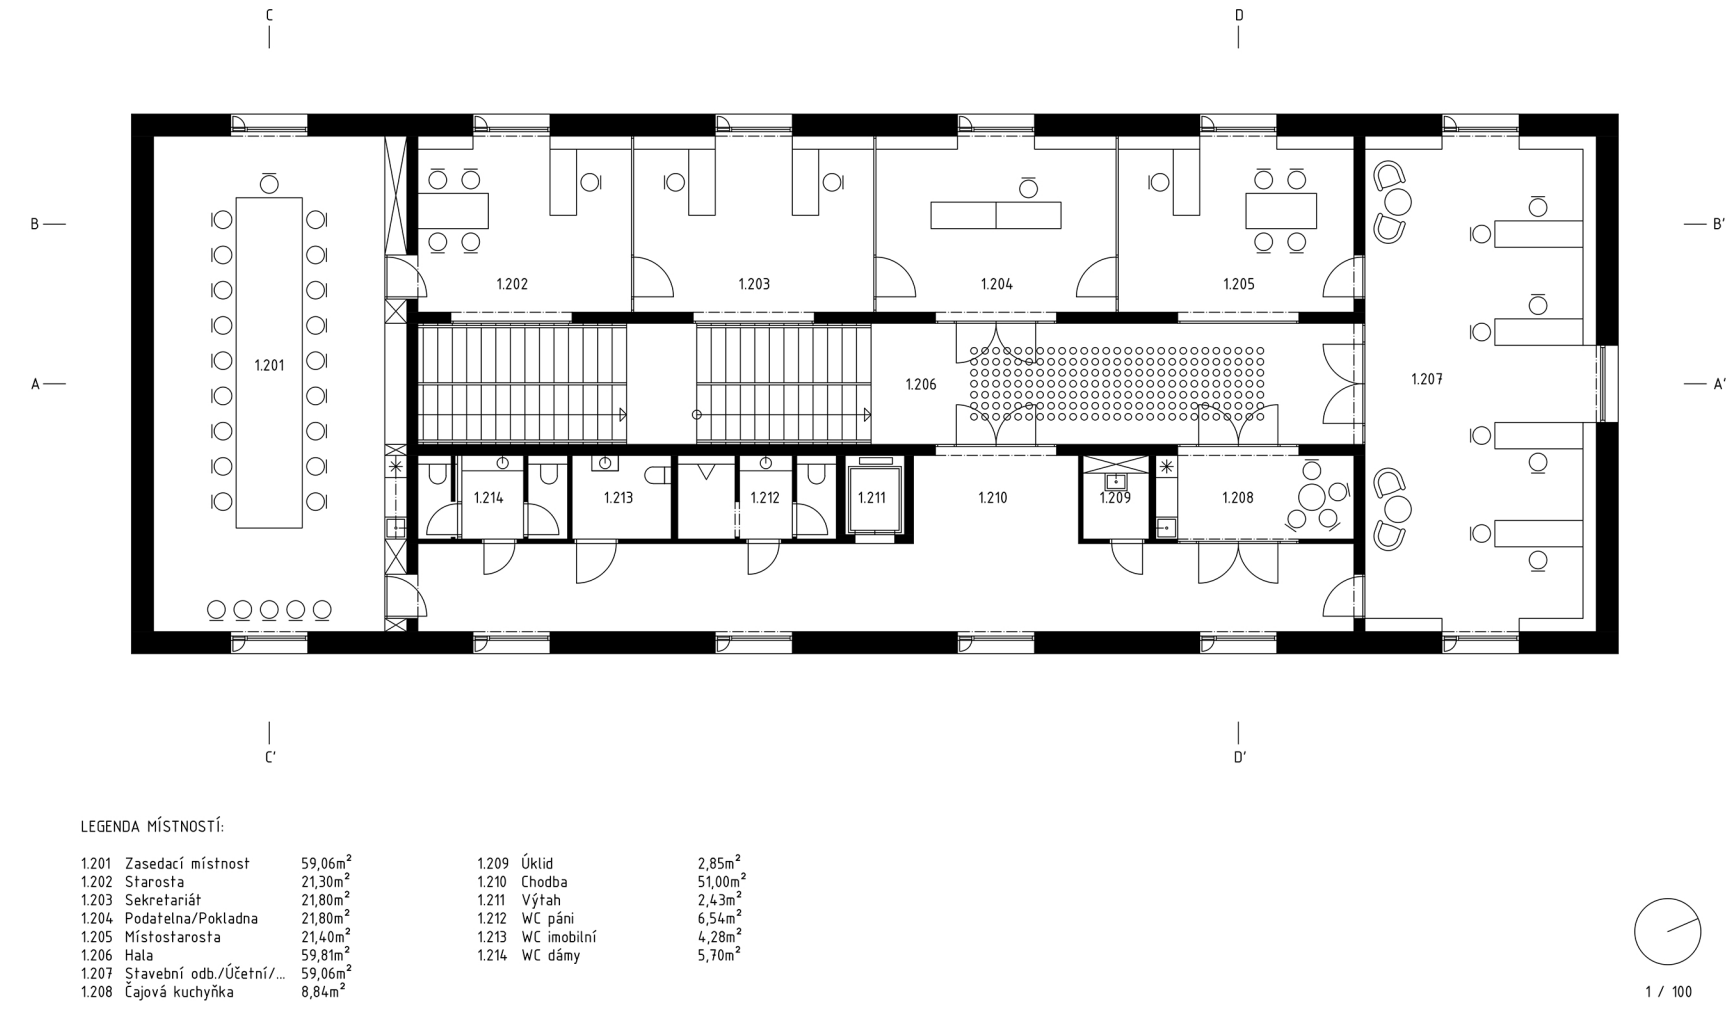


NÁVRH / OBECNÍ ÚŘAD / ŘEZ A-A'

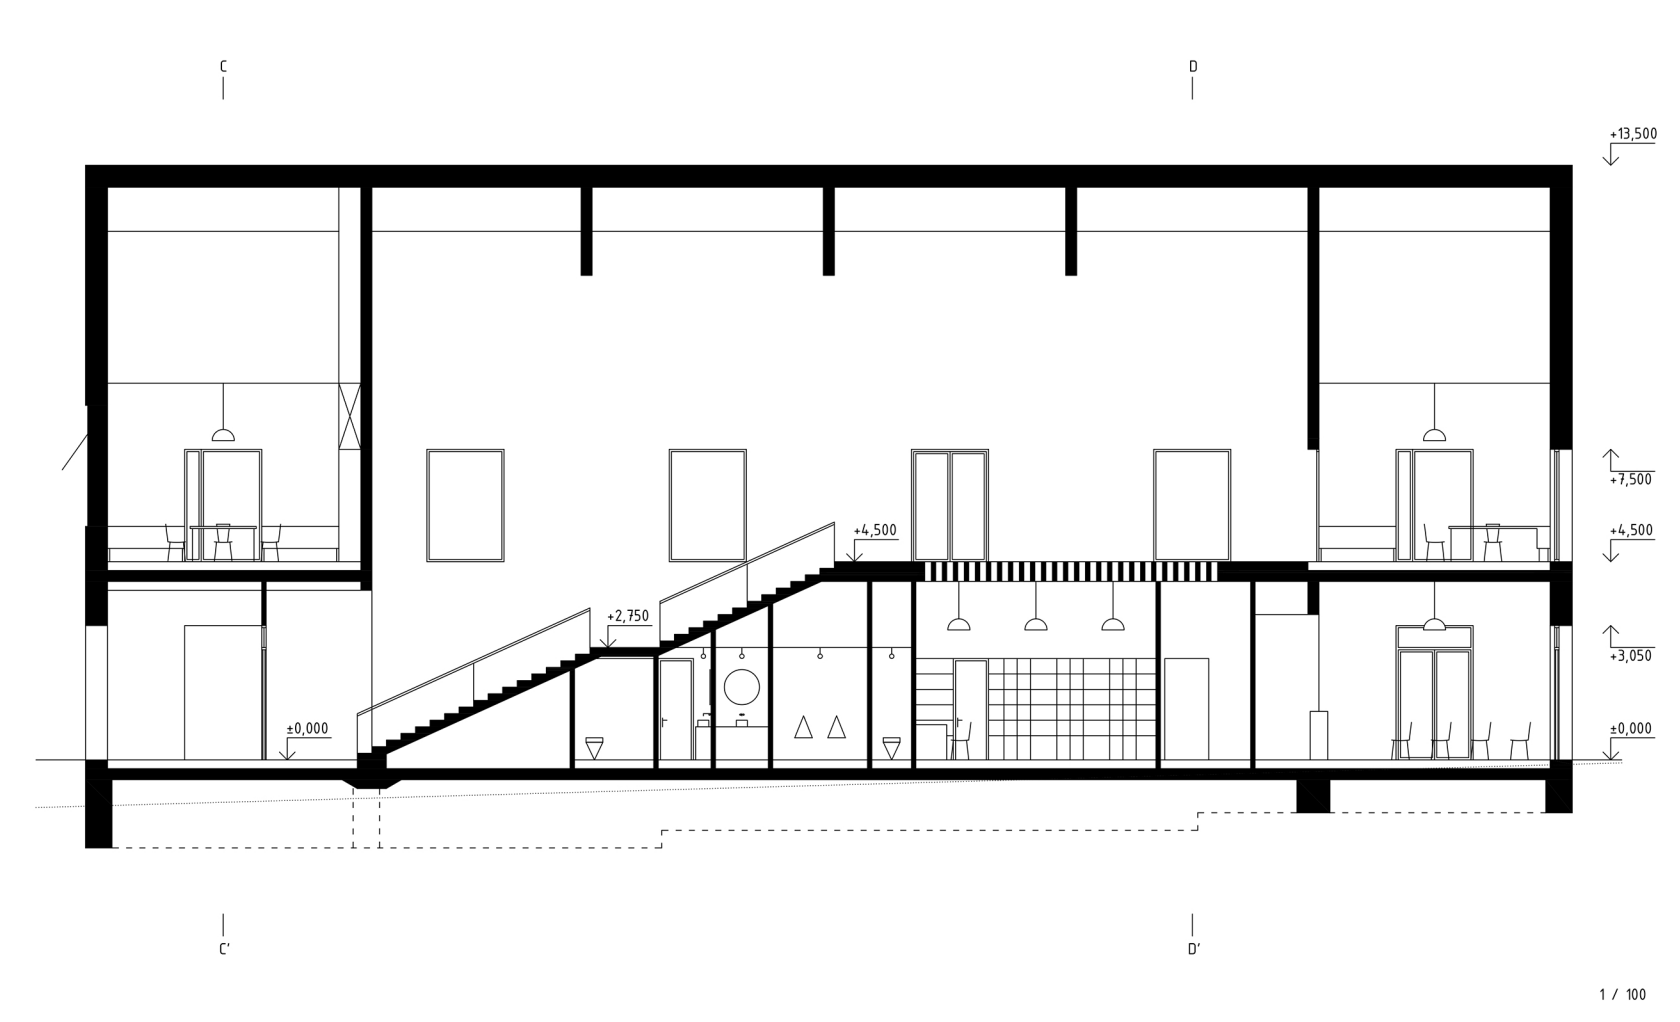


NÁVRH / OBECNÍ ÚŘAD / ŘEZ C-C'




NÁVRH / SPOLEČENSKÝ SÁL / PŮDORYS NP

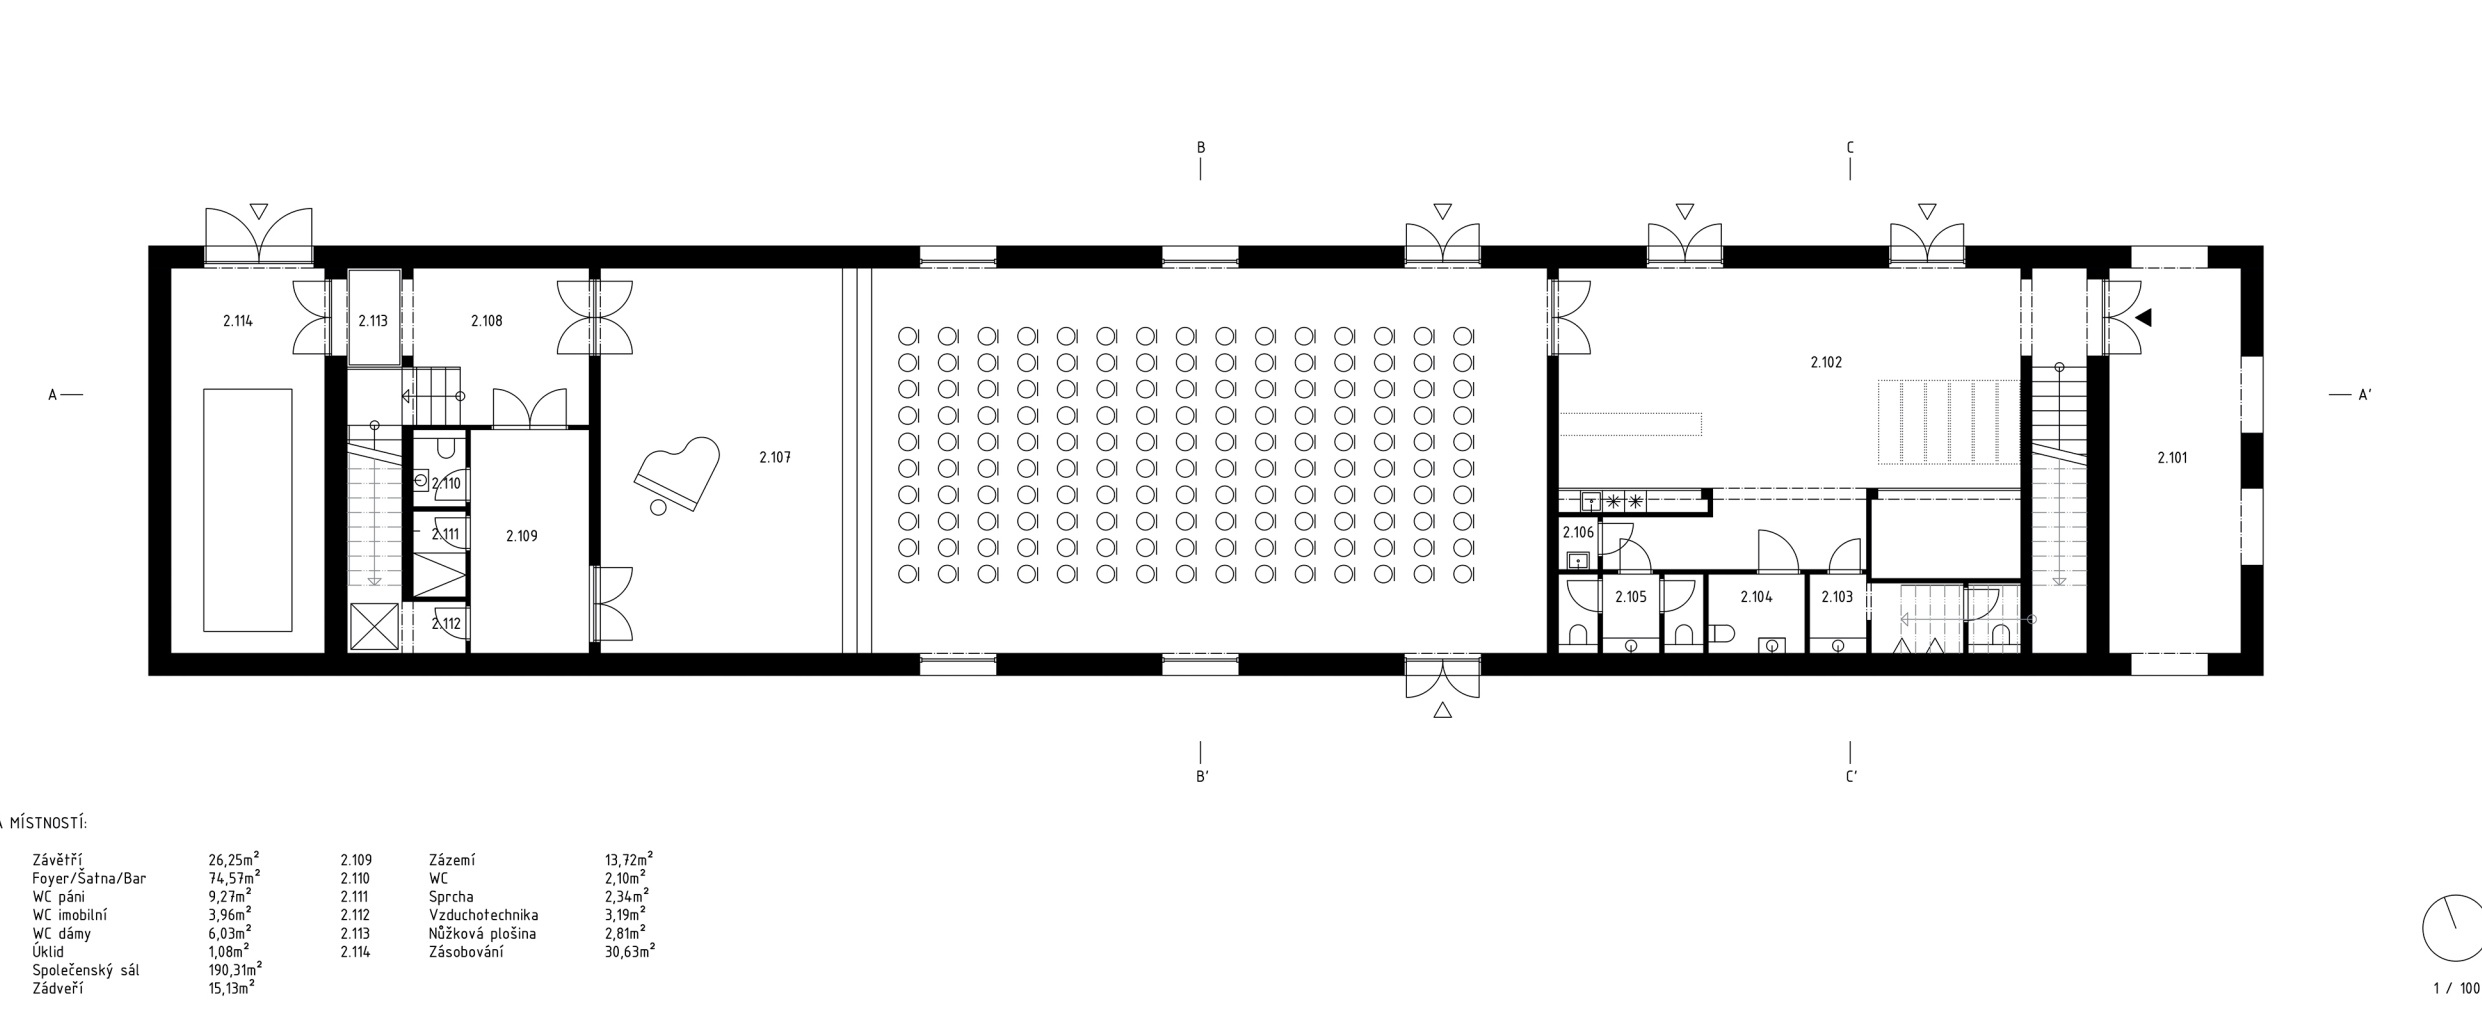


NÁVRH / SPOLEČENSKÝ SÁL / PŮDORYS 2NP

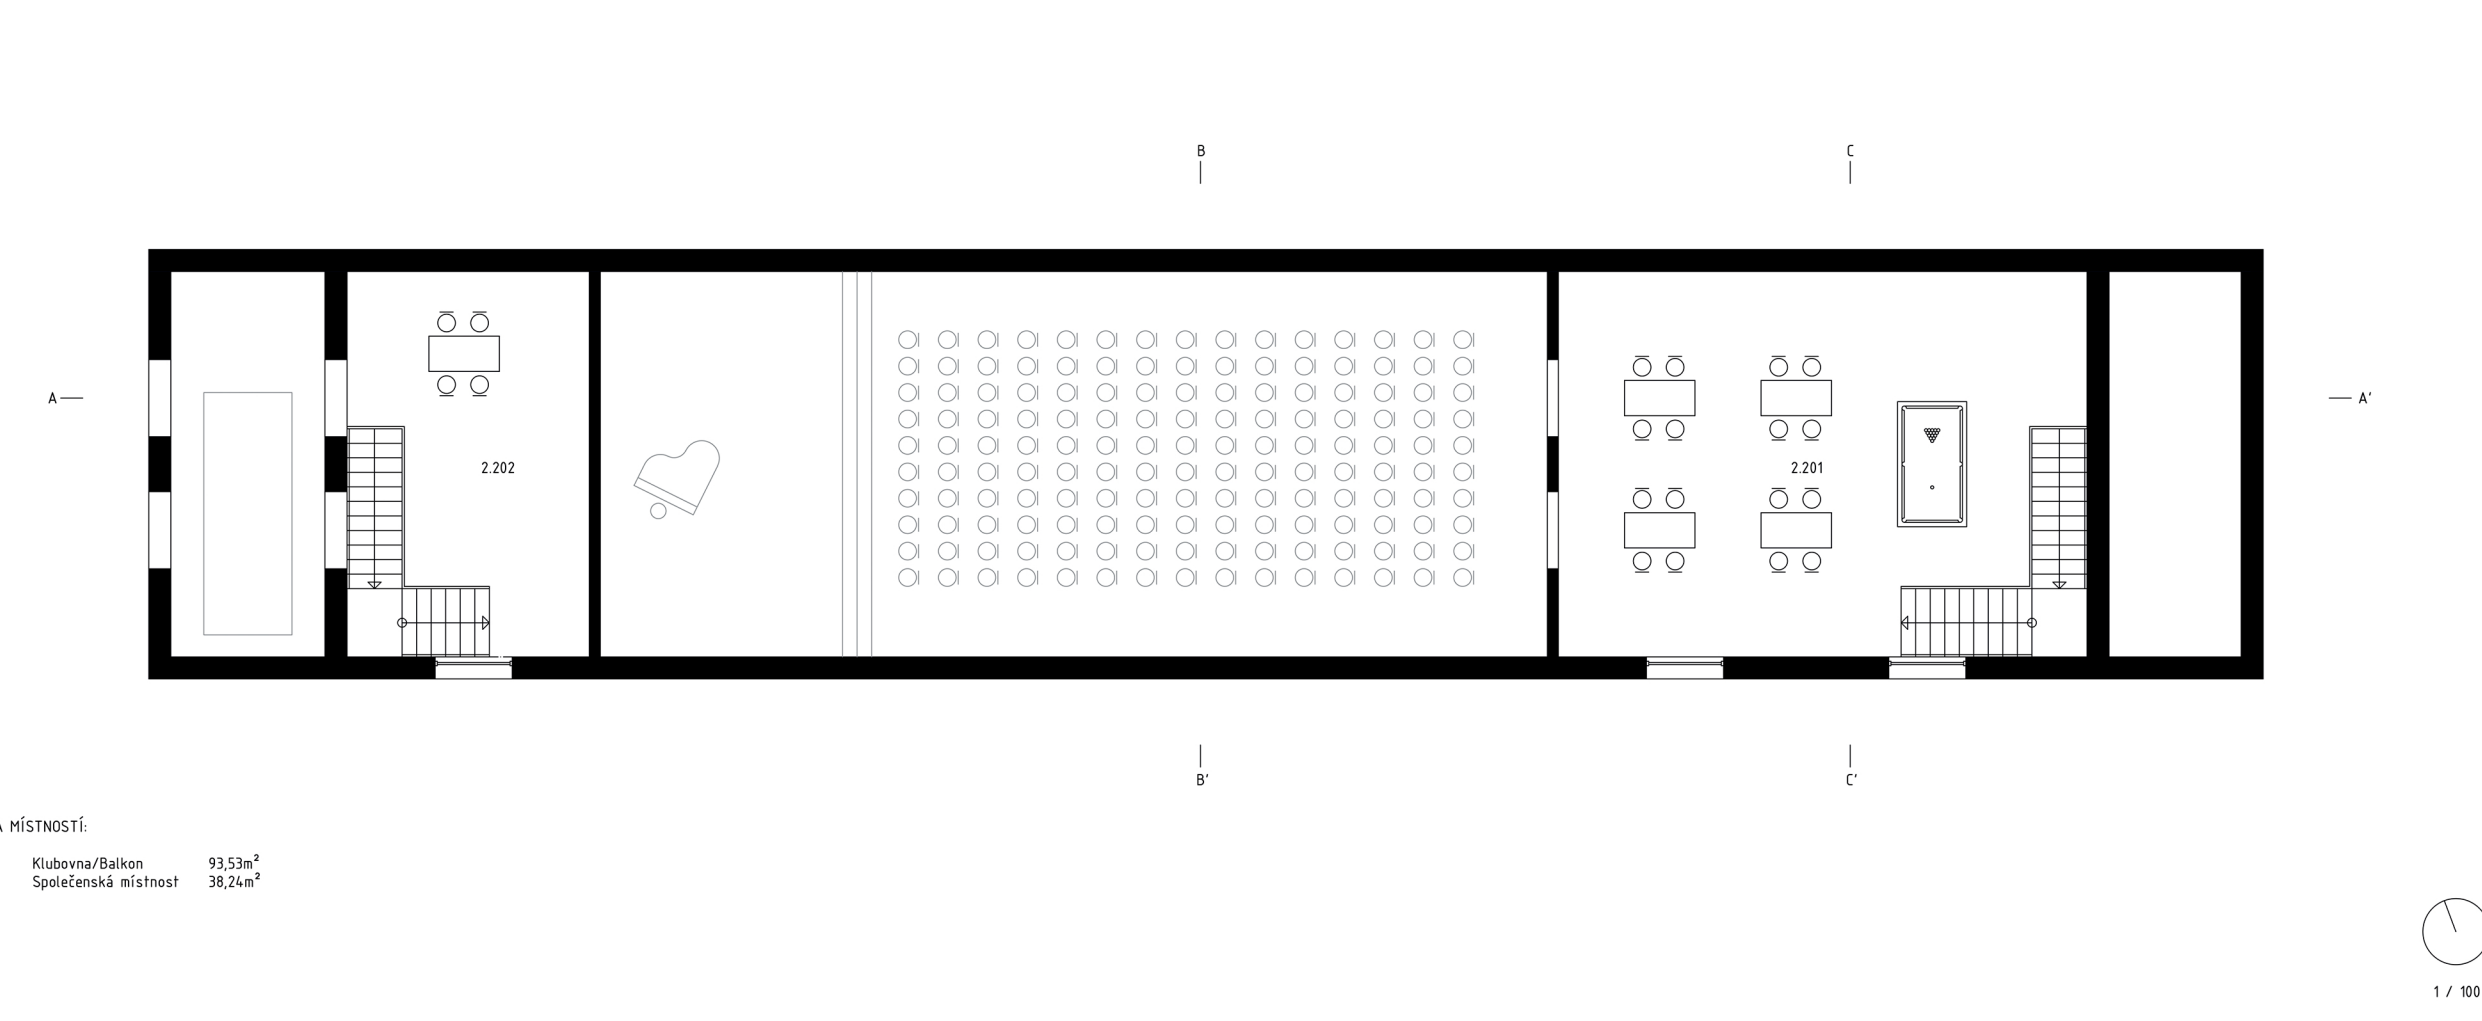

NÁVRH / SPOLEČENSKÝ SÁL / ŘEZ A-A'

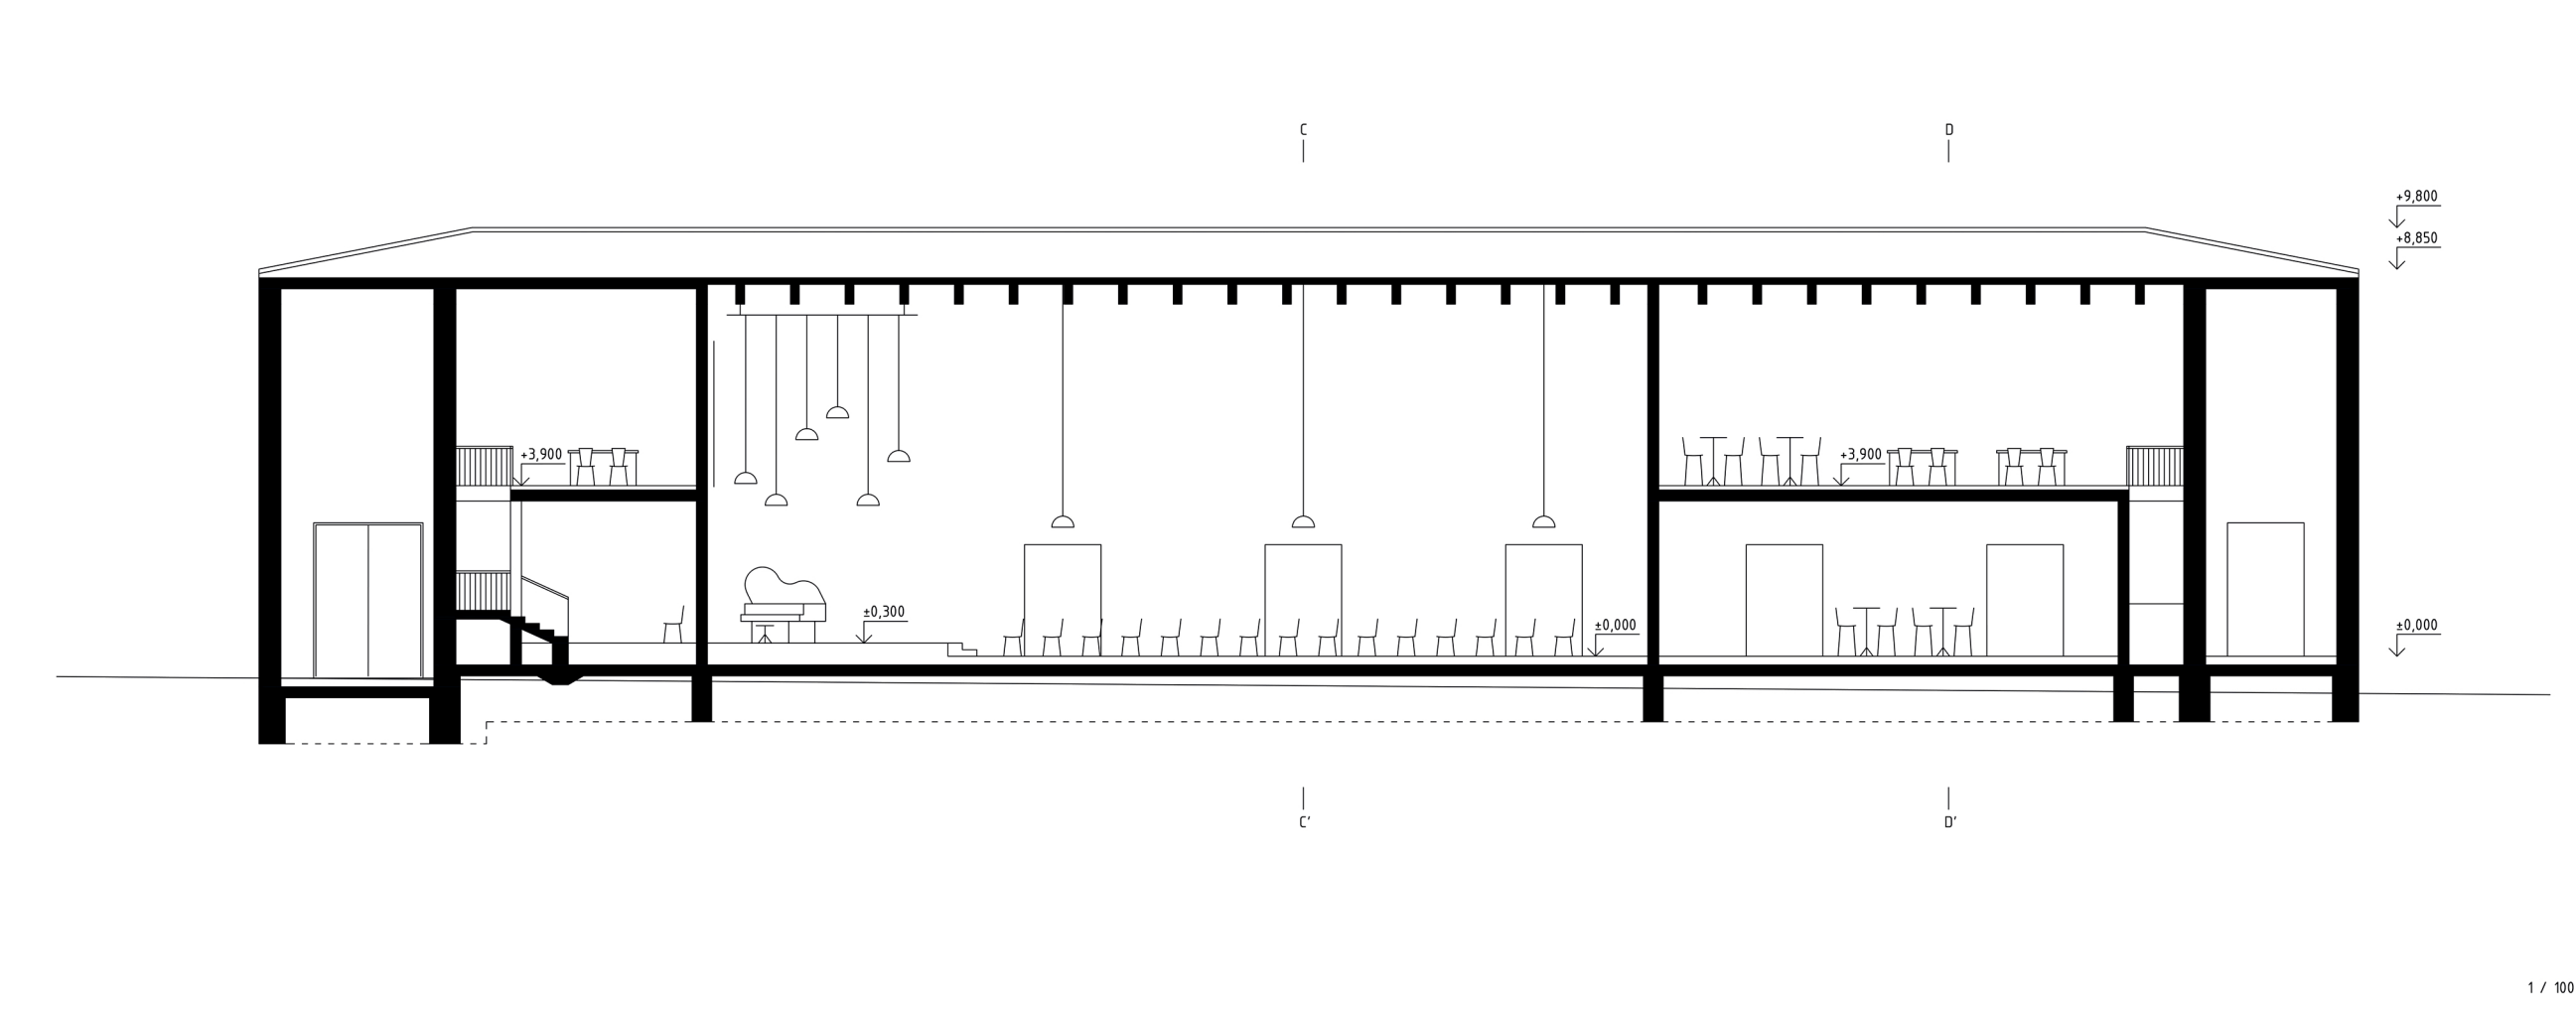

NÁVRH / SPOLEČENSKÝ SÁL / ŘEZ B-B'

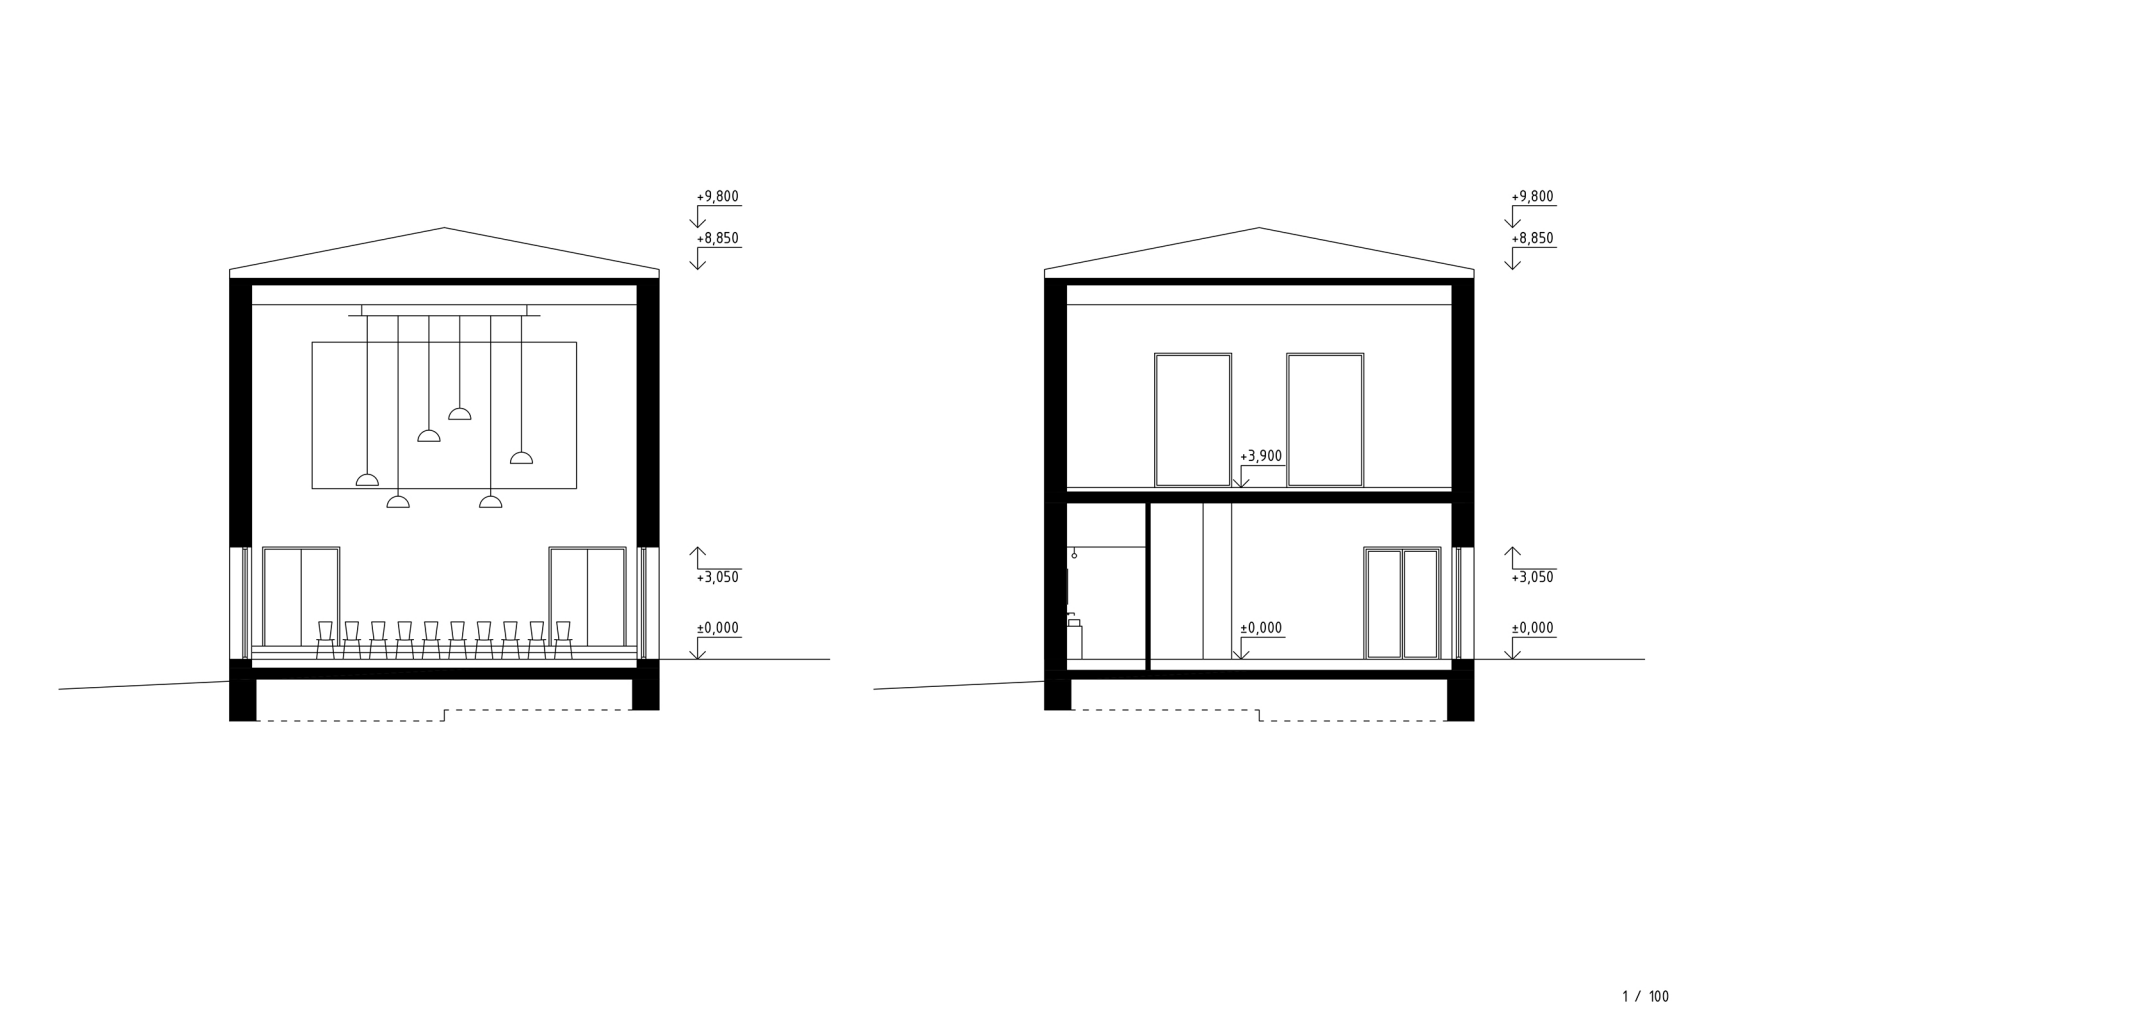

NÁVRH / SPOLEČENSKÝ SÁL / FUNKČNÍ SCHEMA

