


- 1.NP**
- 1.01 - Foyer hala - 83 m²
 - 1.02 - Kaviárna - 15 m²
 - 1.03 - Bar - 14,5 m²
 - 1.04 - Sklad kaviárny - 14 m²
 - 1.05 - WC ženy - 5 m²
 - 1.06 - WC muži - 5 m²
 - 1.07 - WC invalidní - 5 m²
 - 1.08 - Sálka - 190 m²
 - 1.09 - Společenský sál - 190 m²

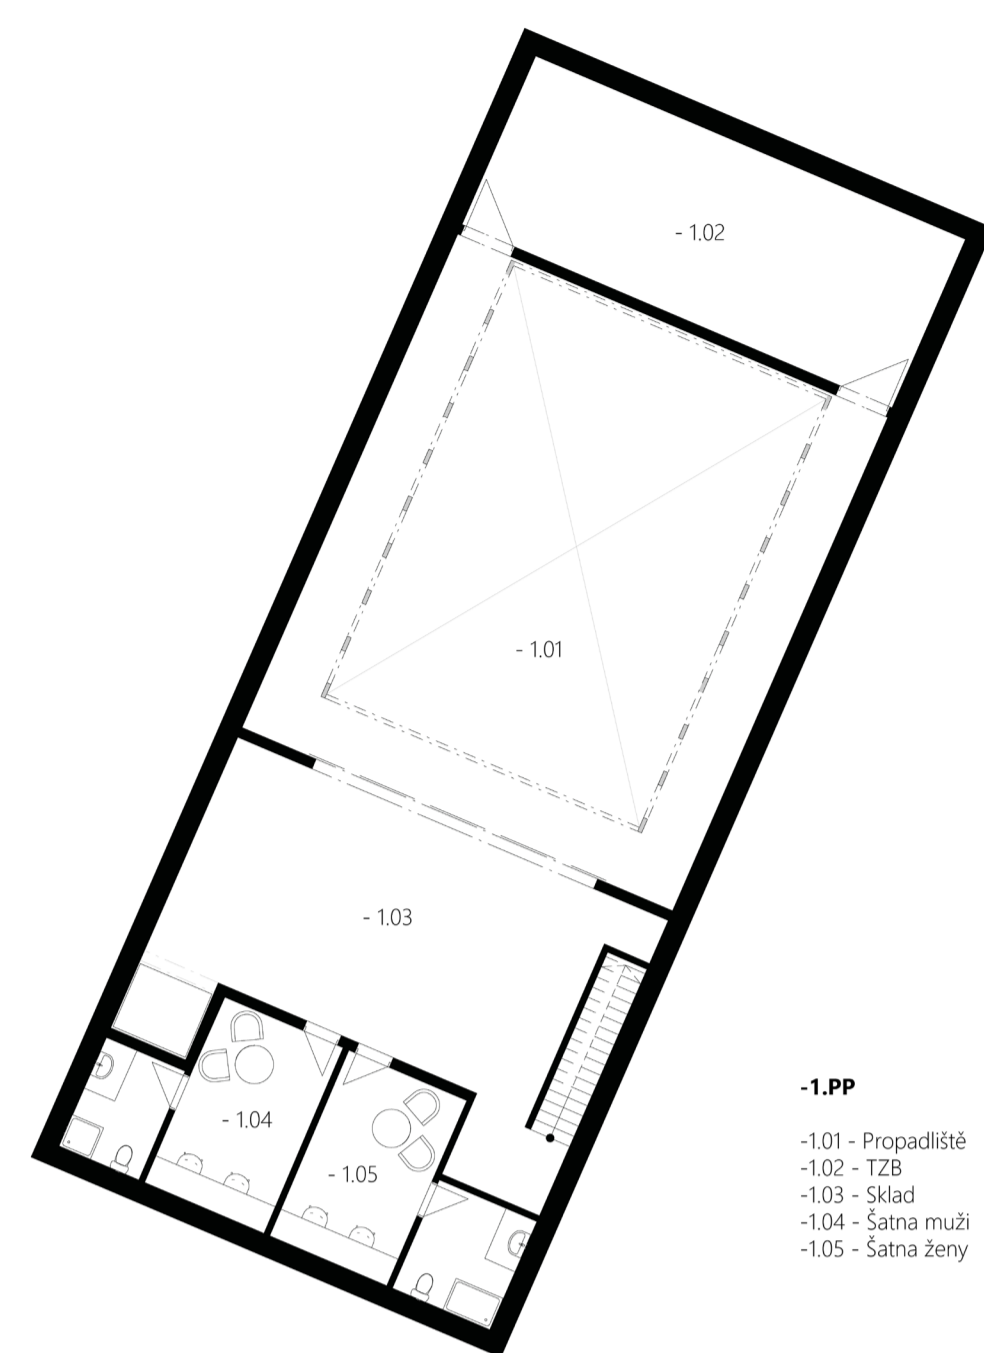




1 m, 3 m, 8 m
Půdorys 1:150




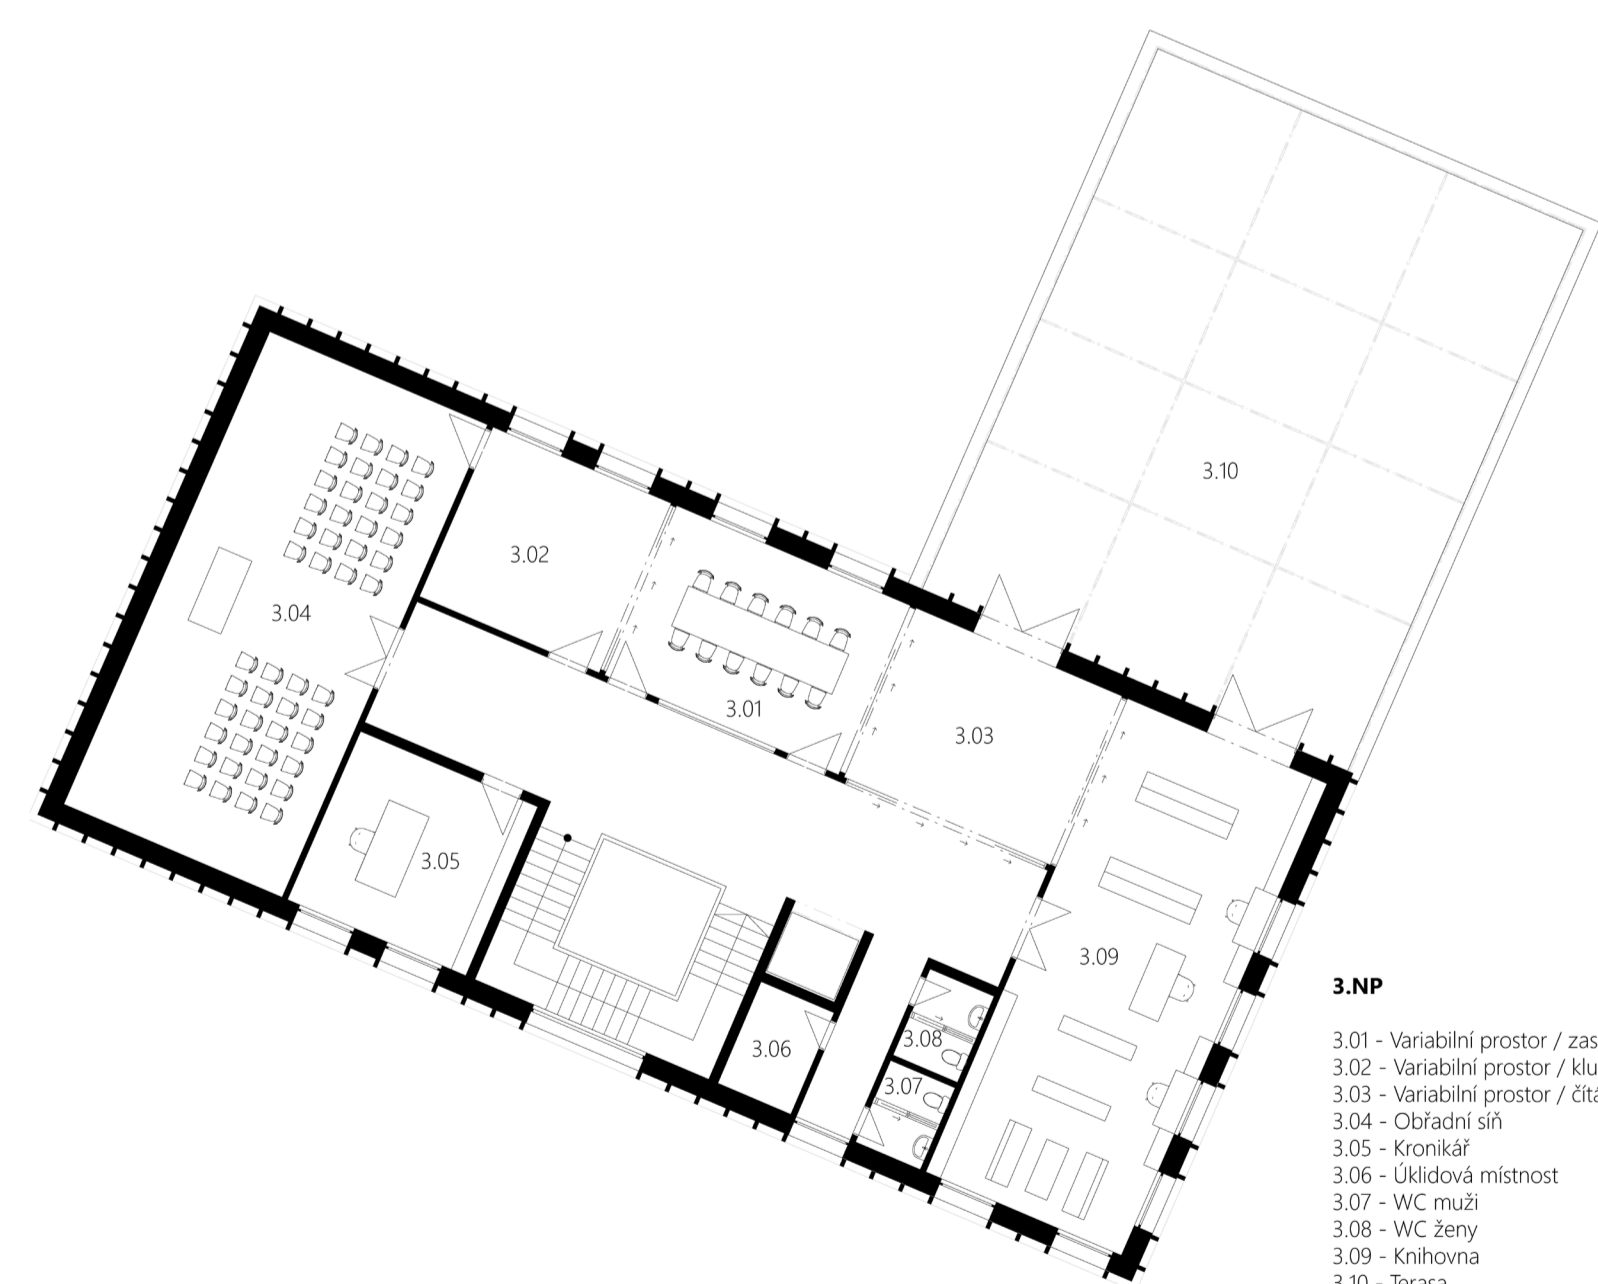


- 3.NP**
- 3.01 - Variabilní prostor / zasedací - 31 m²
 - 3.02 - Variabilní prostor / klubovna - 24,5 m²
 - 3.03 - Variabilní prostor / čítárna - 27 m²
 - 3.06 - Úklidová místnost - 5,5 m²
 - 3.07 - WC muži - 4 m²
 - 3.08 - WC ženy - 4 m²
 - 3.09 - Knihožna - 72,5 m²
 - 3.10 - Terasa - 172 m²

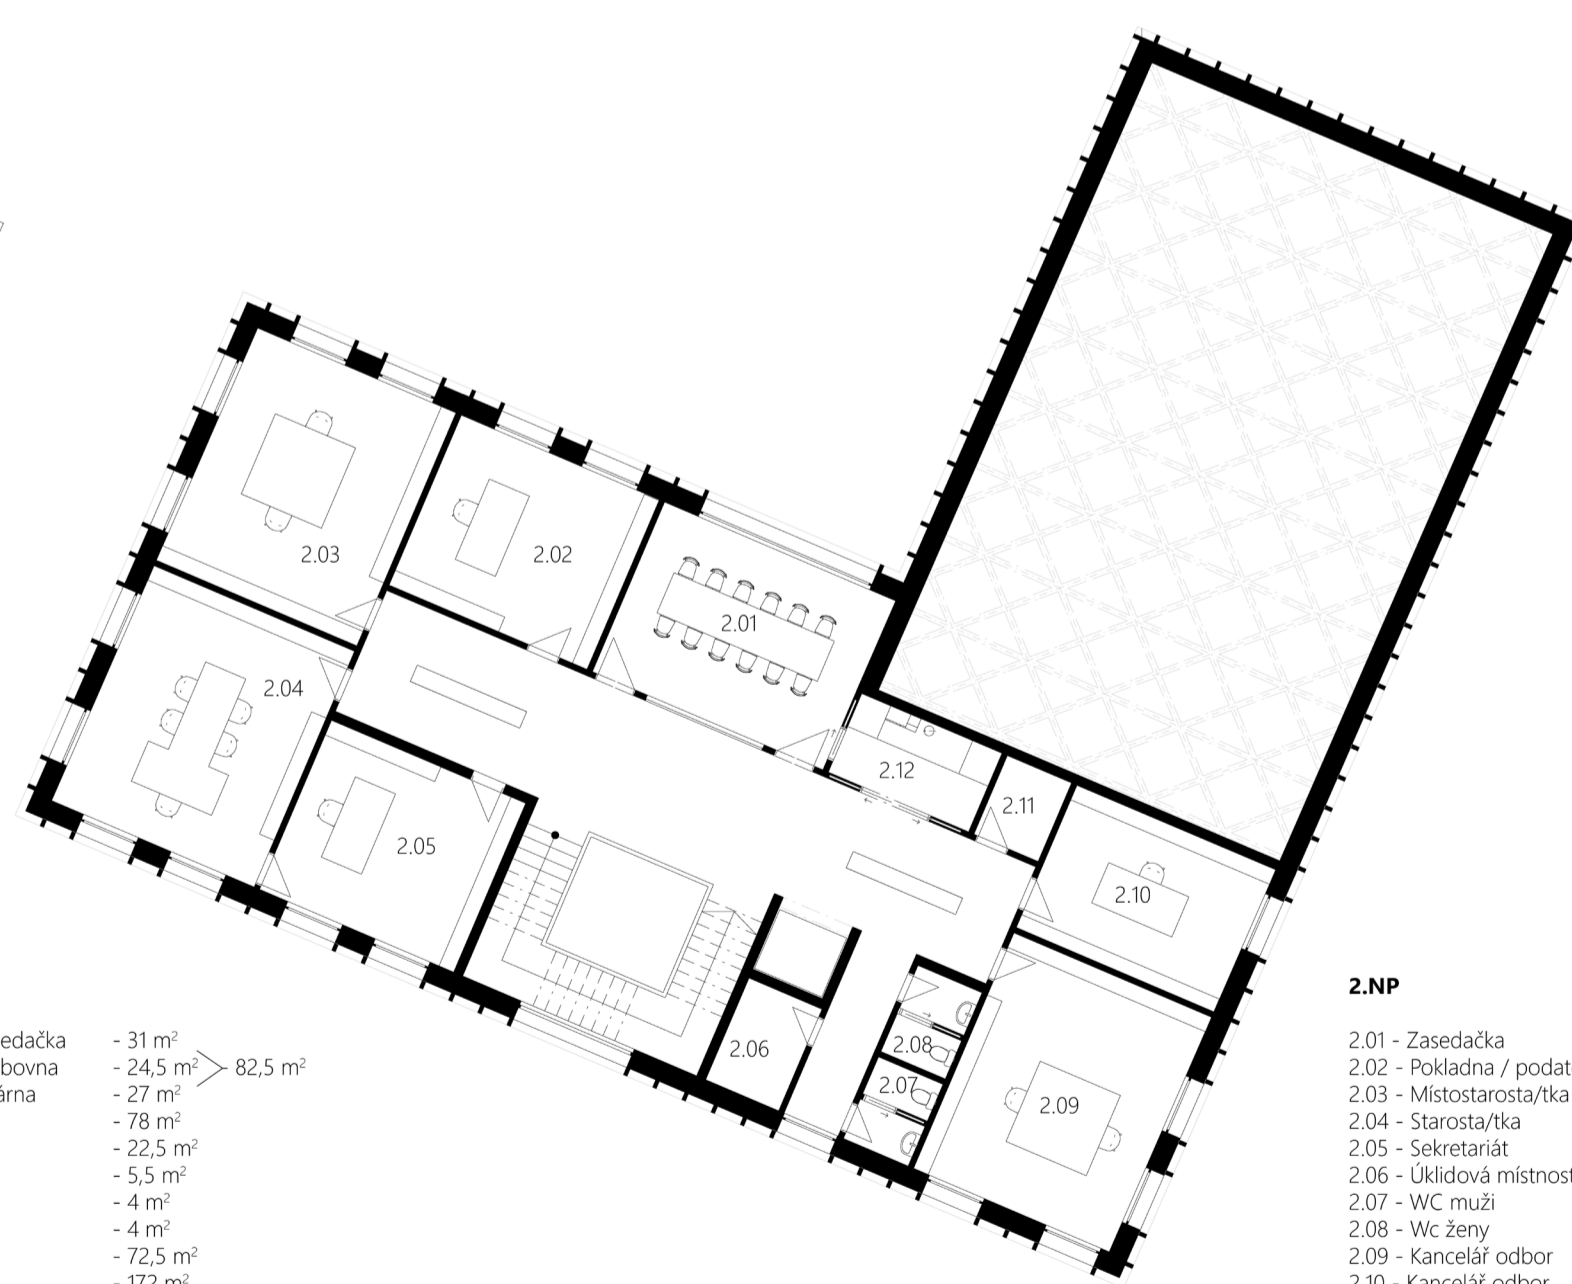


- 2.NP**
- 2.01 - Zasedací - 30 m²
 - 2.03 - Místostarostka - 35,5 m²
 - 2.04 - Starostka - 37 m²
 - 2.05 - Sekretariát - 25,5 m²
 - 2.06 - Úklidová místnost - 5,5 m²
 - 2.07 - WC muži - 4 m²
 - 2.08 - WC ženy - 4 m²
 - 2.09 - Kancelář odbor - 36 m²
 - 2.10 - Kancelář odbor - 21 m²
 - 2.11 - Server - 4 m²
 - 2.12 - Kuchyně - 8 m²


1 m, 3 m, 8 m
Půdorys 1:150

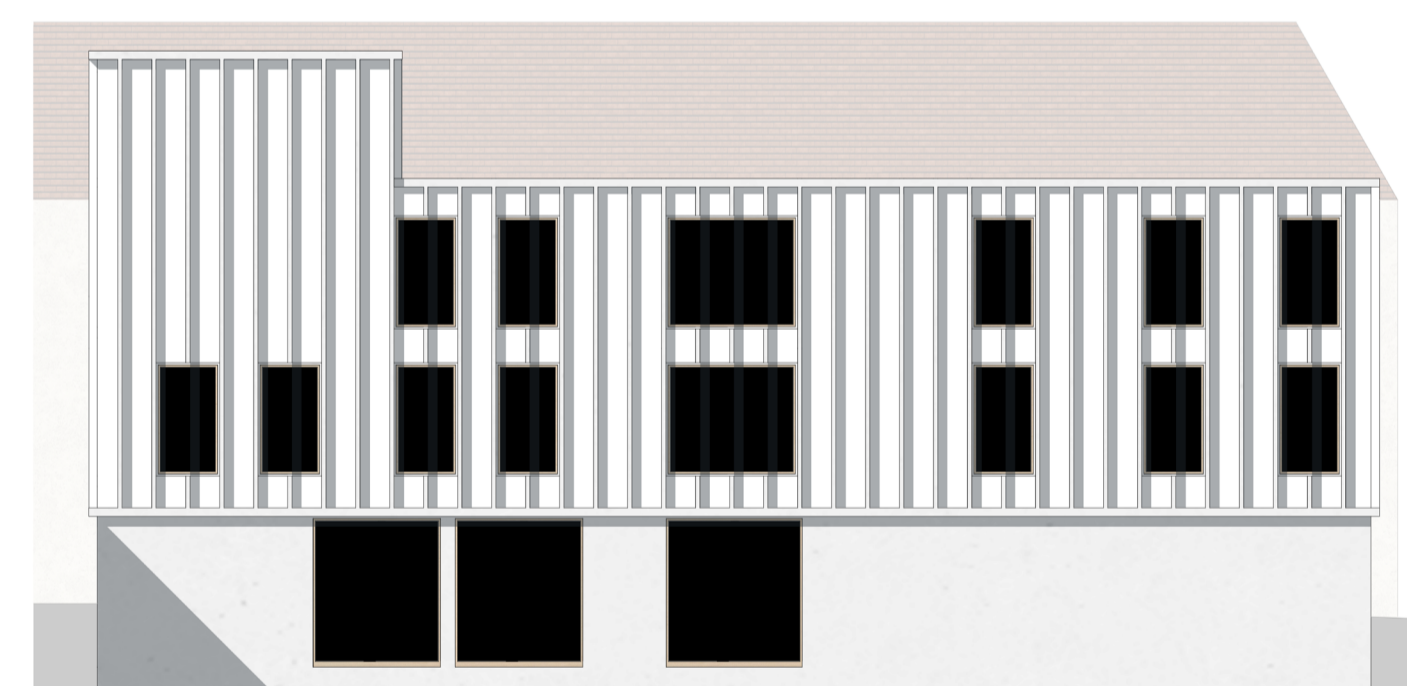


Pohled od jihu

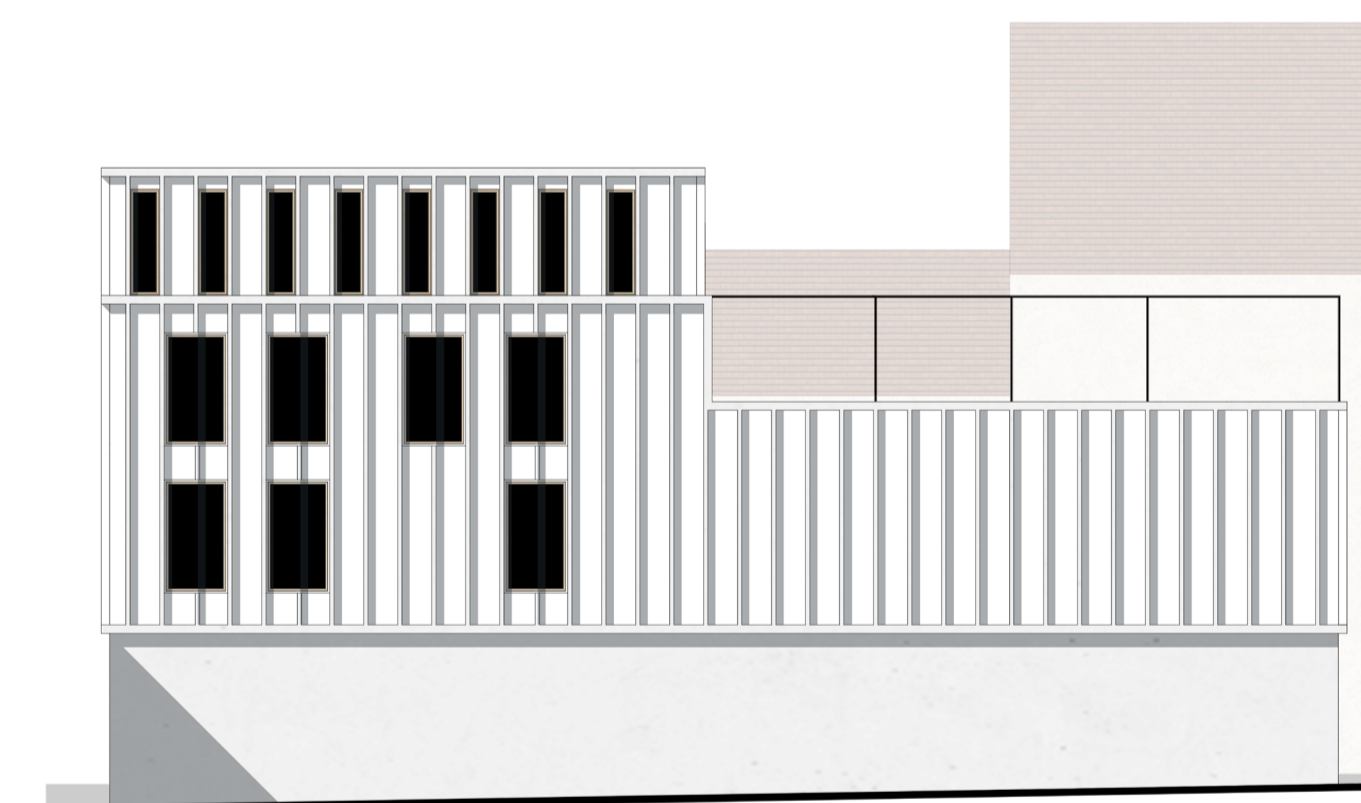

Pohled od východu

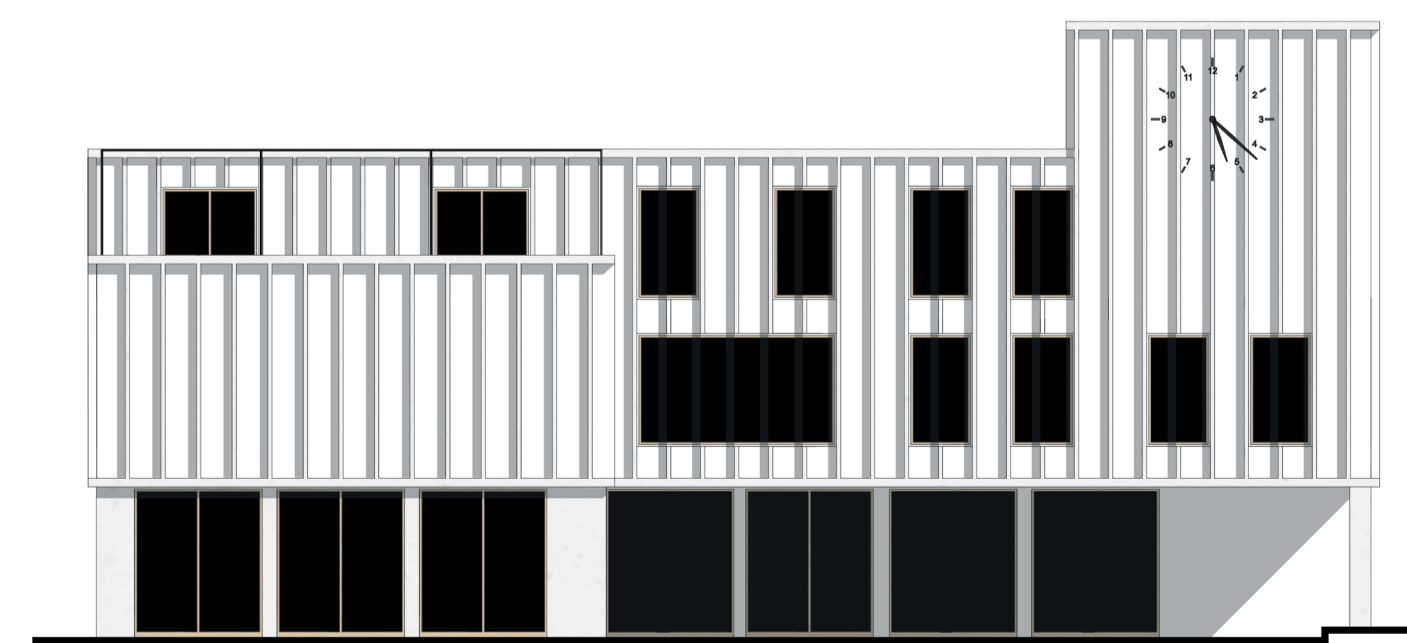

Pohled od severu

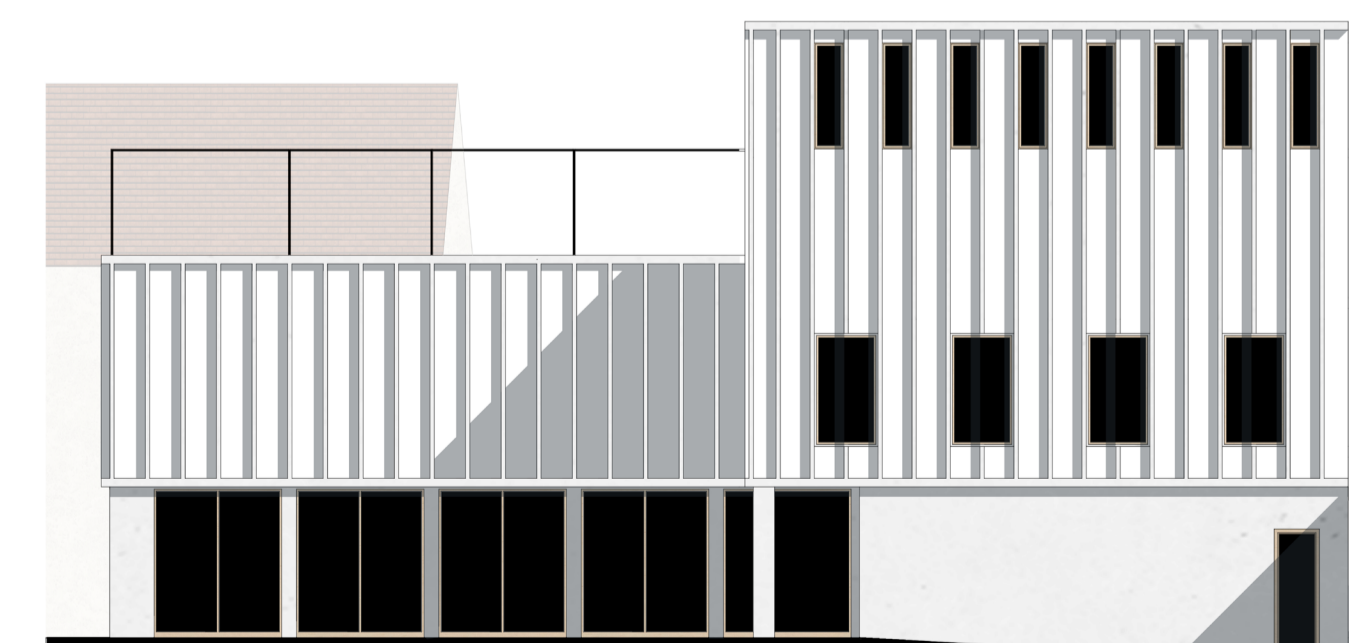

Pohled od západu